


**KOORDINAČNÍ SITUACE STAVBY**  
MĚŘÍTKO 1:500

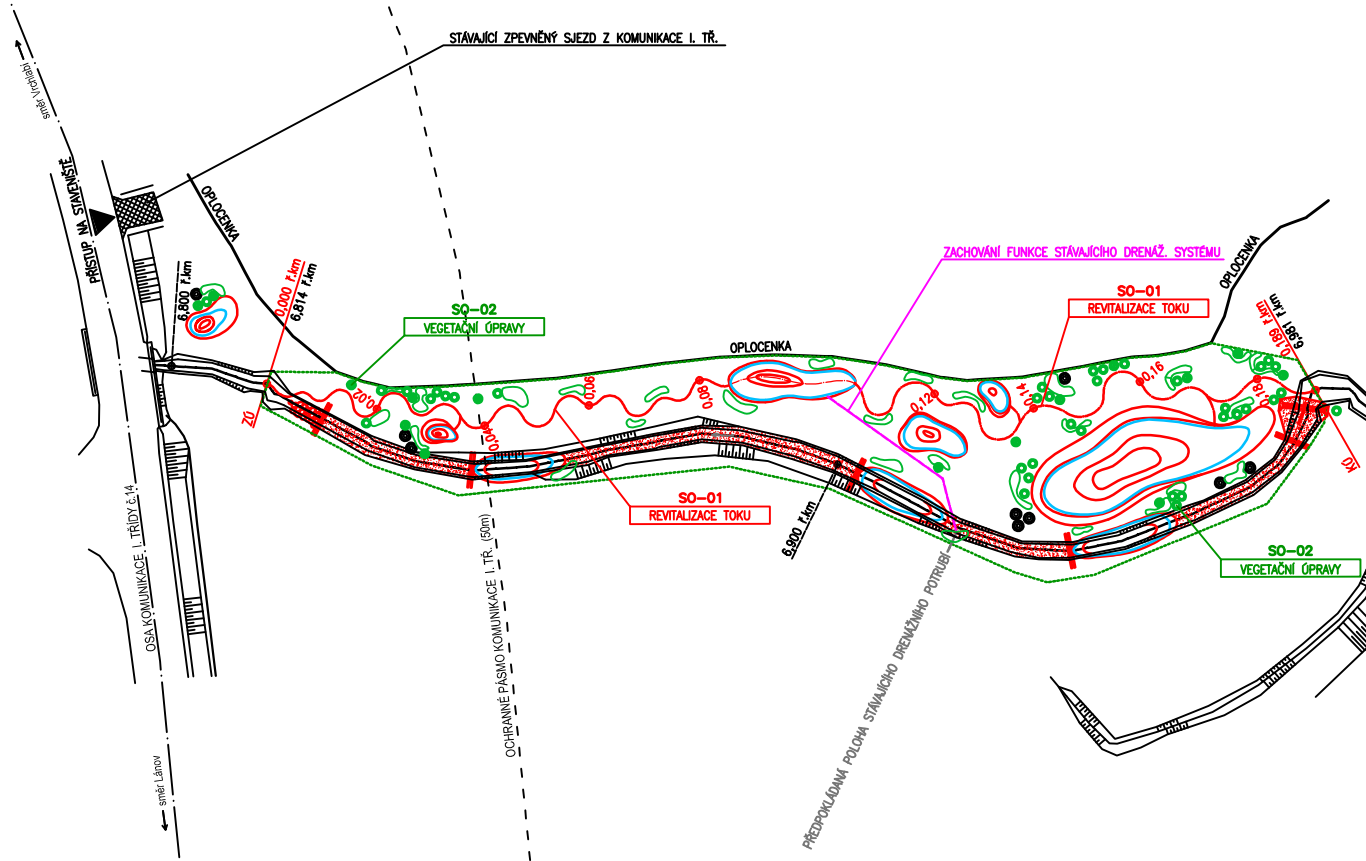

**LEGENDA**

- ZAMĚŘENÉ HRANY - STÁVAJÍCÍ STAV
- OSA TOKU - PŮVODNÍ KORYTO
- OSA TOKU - REVITALIZOVANÉ KORYTO
- TUNĚ, DVOJITĚ SRUBOVÉ STĚNY
- HLADINA
- STÁVAJÍCÍ DRENÁŽNÍ POTRUBÍ
- NOVÉ DRENÁŽNÍ POTRUBÍ
- MEANDRAČNÍ PÁS
- HRANICE ZABORU
- HRANICE KN
  
- — — — — NEZAMĚŘENÝ PRŮBĚH METALICKÉHO KABELU - Telefonka O2
- — — — — ZAMĚŘENÝ PRŮBĚH OPTICKÉHO KABELU - Telefonka O2
- — — — — OSA KOMUNIKACE I. TŘÍDY č.14
- — — — — OCHRANNÉ PÁSMA KOMUNIKACE I. TŘÍDY (50m)



ENVICONS, s.r.o. Pernerova 739, Pardubice, 530 02 www.envicons.cz tel.: 466 531 787, email: info@envicons.cz	
Datum/Date:	04/2011
Čís. zakázky/Job No.:	10/2010
Stupeň/Stage:	DSP + DPS
Kraj/Region:	Královéhradecký
Stavební úřad/Building authority:	Vrchblat
Katastrální území/Cadastral area:	Prostřední Lánov
Objednatel/Client:	Správa Krkonošského národního parku
Akce/Project: <b>Revitalizace Vápenického potoka, k.ú. Prostřední Lánov</b>	
Stavební objekt/Building construction:	
Název/TITLE: <b>KOORDINAČNÍ SITUACE STAVBY</b>	
Zodp. projektant/Responsible designer:	Ing. Oldřich Rec
HP/Project manager:	Ing. Lukáš Rádek
Návrh, vypočet/Elaborated by:	Ing. Lucie Stáňá
Měřítko/Scale:	Seznamoval/Checked:
1 : 500	
Výkres č./DWG No.:	
<b>C.2</b>	