


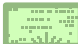












-  Plochy navrhovaných protipovodňových opatření na úrovni Q<sub>50</sub>
-  Výsadba na průlezích
-  Skupinová výsadba
-  Alejová výsadba
-  Stávající cyklostezky
-  Nově navržená stezka pro pěší a cyklisty
-  Nově navržené drobné cesty
-  Uvažovaná cestní síť
-  Lokální biokoridor
-  Lokální biocentrum
-  Plochy zeleně
-  Sportovně rekreační plochy
-  Zastavitelné plochy



**ENVICONS s.r.o.**  
 Sídlo a provozovna společnosti  
 Hradecká 569  
 533 52 Pardubice - Potulbiny  
 Tel. / Fax: + 420 466 531 787  
 info@envicons.cz - www.envicons.cz

Datum / Date

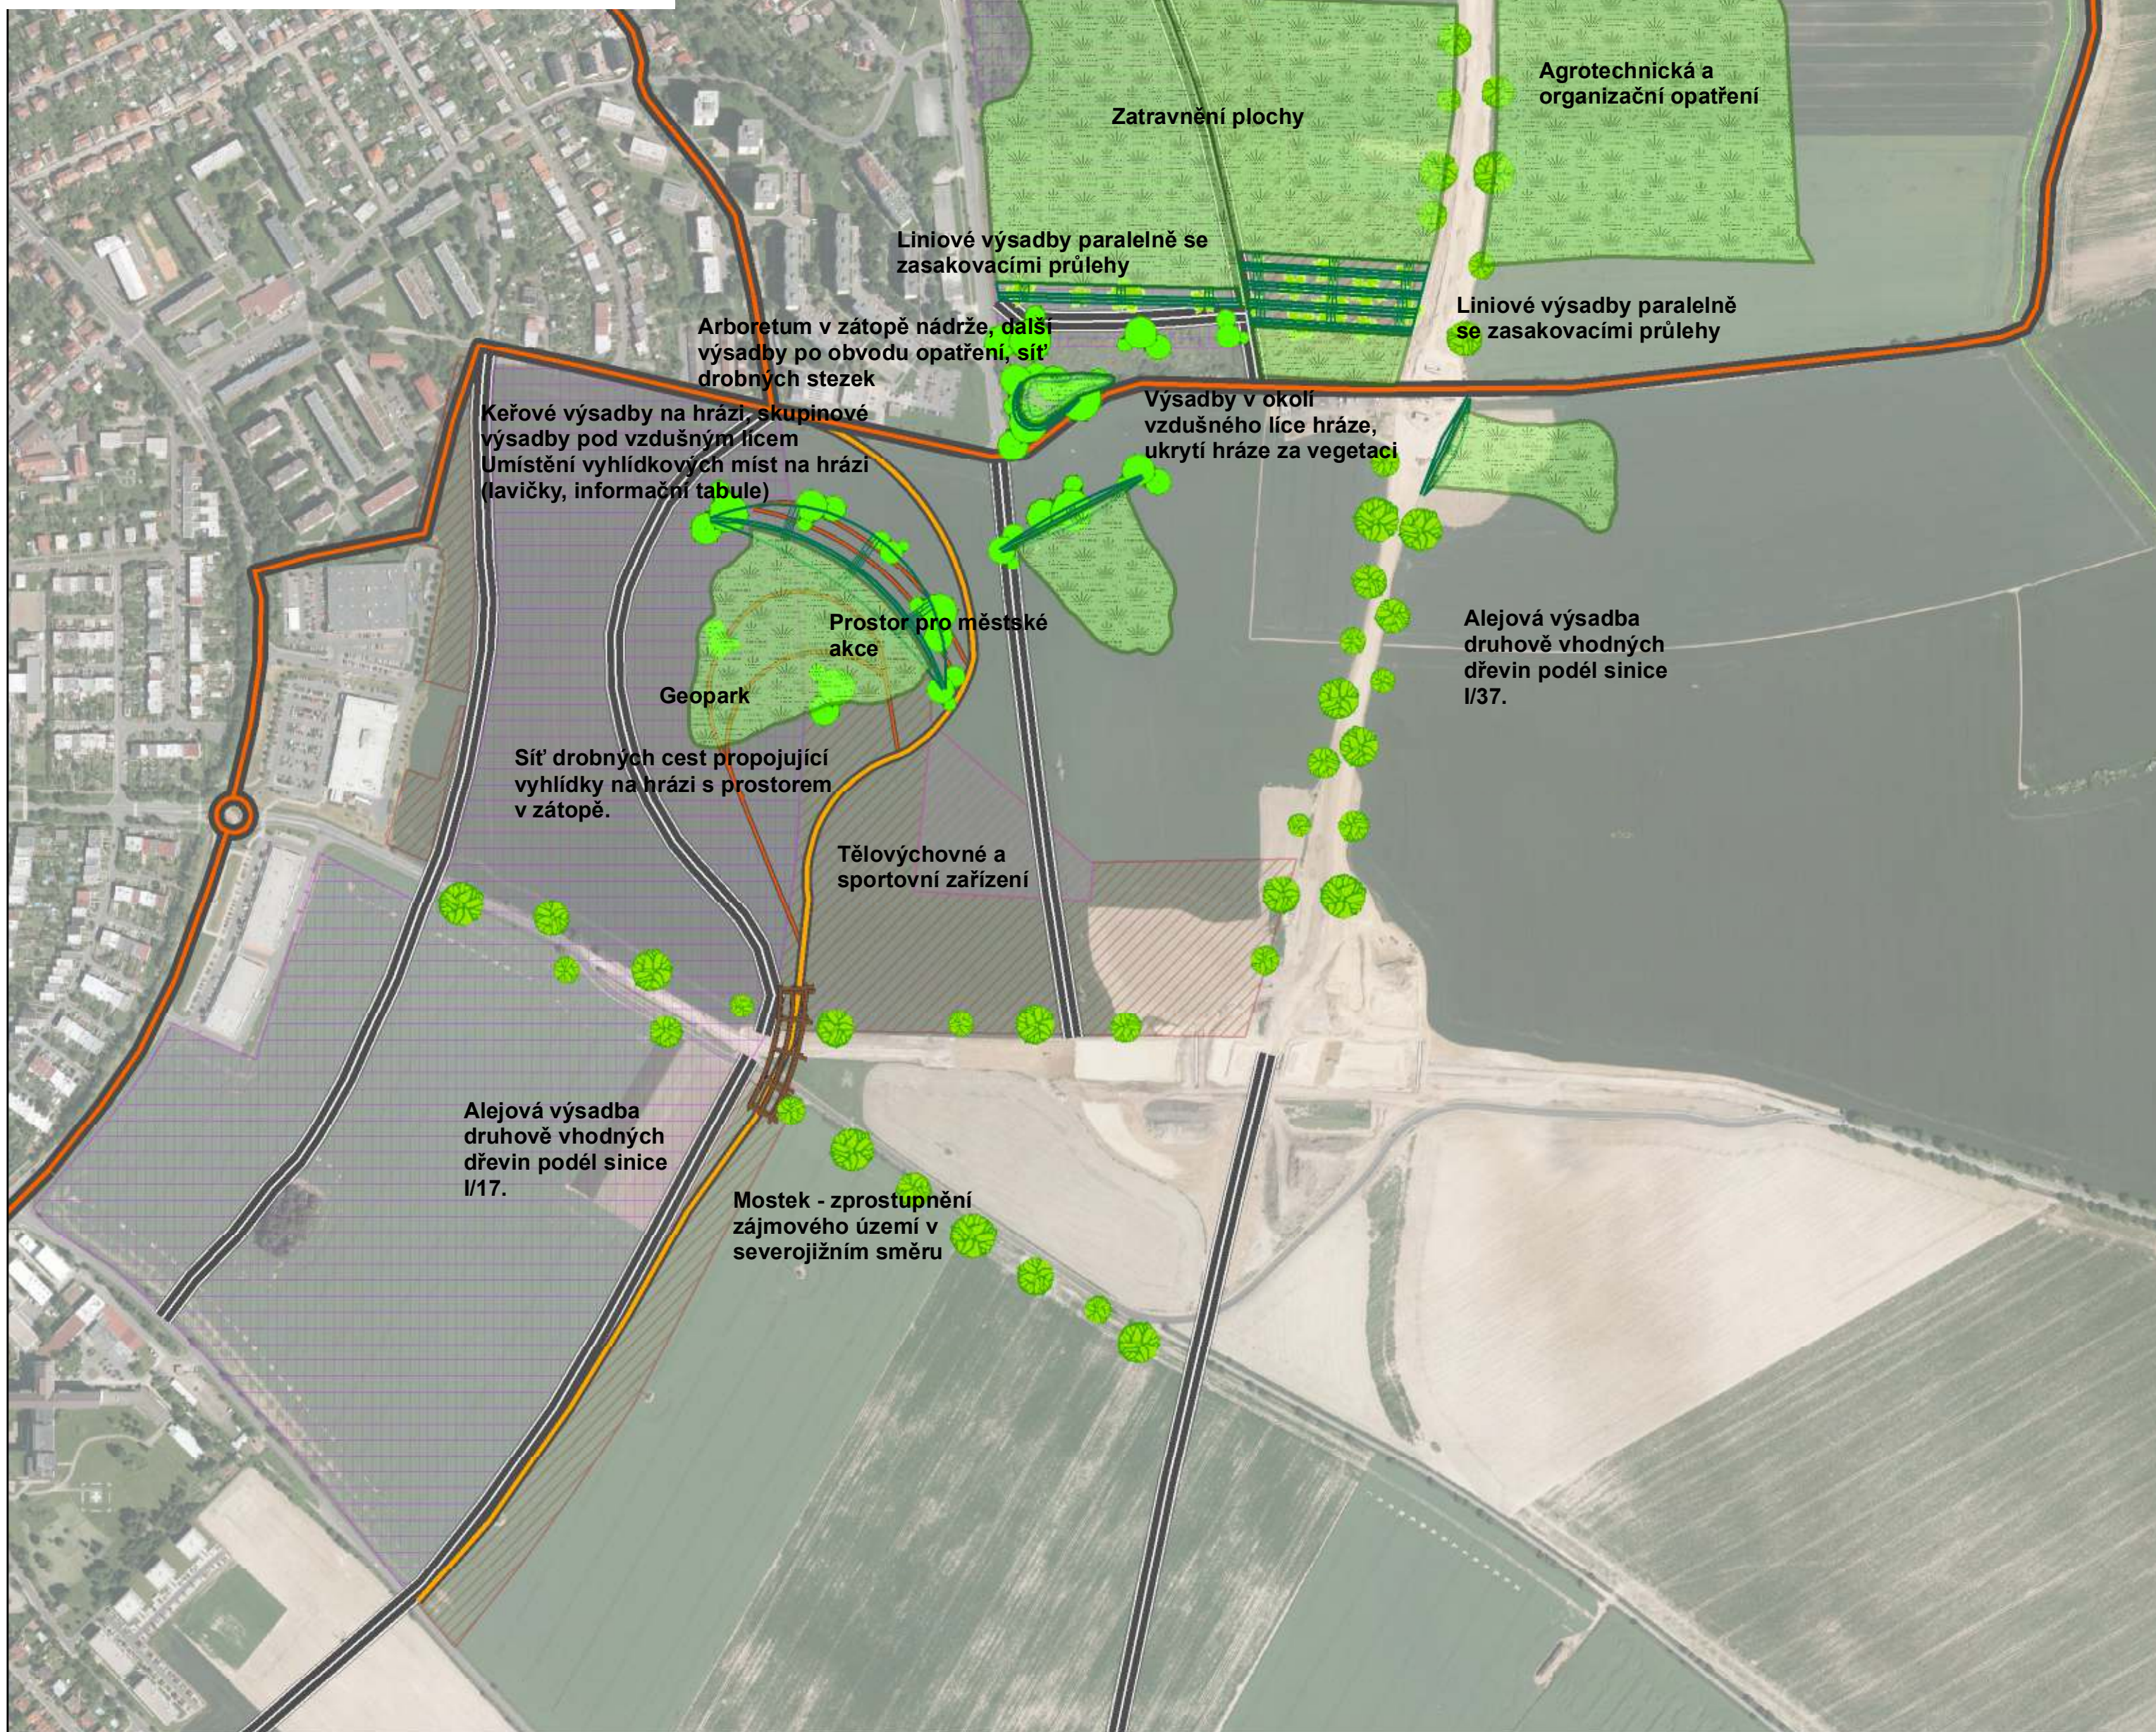8/2016

Zakázka č. / Job No.

52/2016

Stupeň / Stage

STUDIE

Kraj / Region

Pardubický

Stavební úřad / Building authority

MeÚ Chrudim

Katastrální území / Cadastral area

Chrudim, Topol, Kočí

Objednatel / Client

Město Chrudim

Akce / Project

**Variantní dokumentace  
 záměru Chrudim -  
 Stromovka - řešení  
 odtokových poměrů**

Stavební objekt / Building construction

Název / Title

**Situace  
 urbanisticko-  
 krajinařského**

Zodpovědný projektant / Responsible designer

Manažer projektu / Project manager:

Ing. Helena Vondrušková

Návrh, vypracoval / Elaborated by:

Ing. Tereza Hiesböcková

Měřítko / Scale:

1 : 5 000

Souprava / Copy:

Výkres č. / DWG No.: