


VZOROVÝ VÝKRES BAZÉNU


PŮDORYS

M 1:25

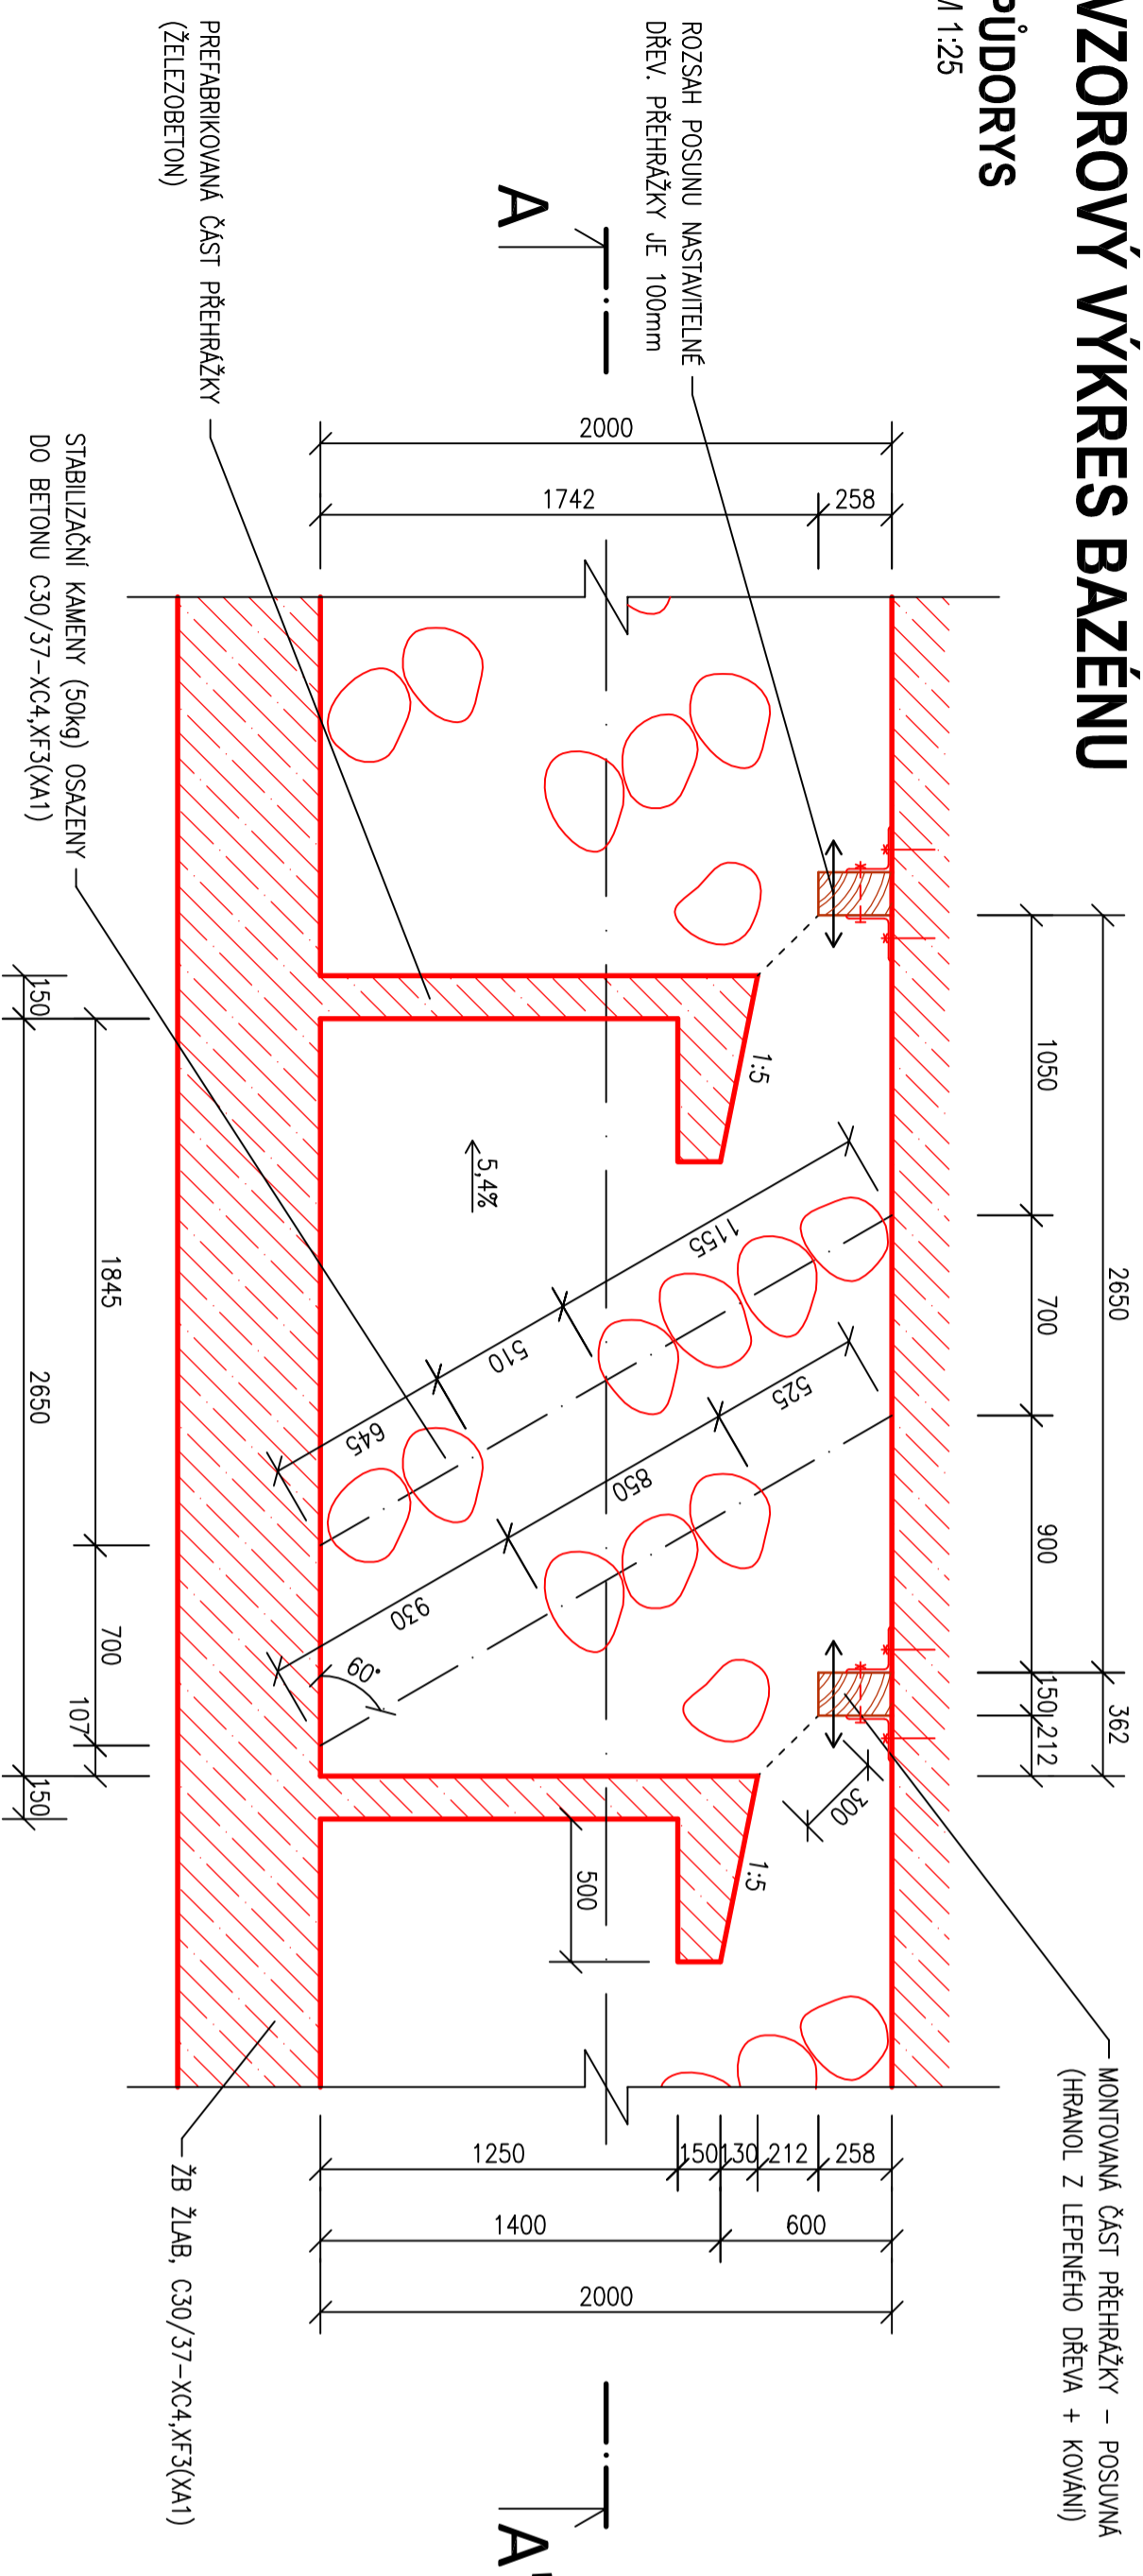


ŘEZ A-A'

M 1:25

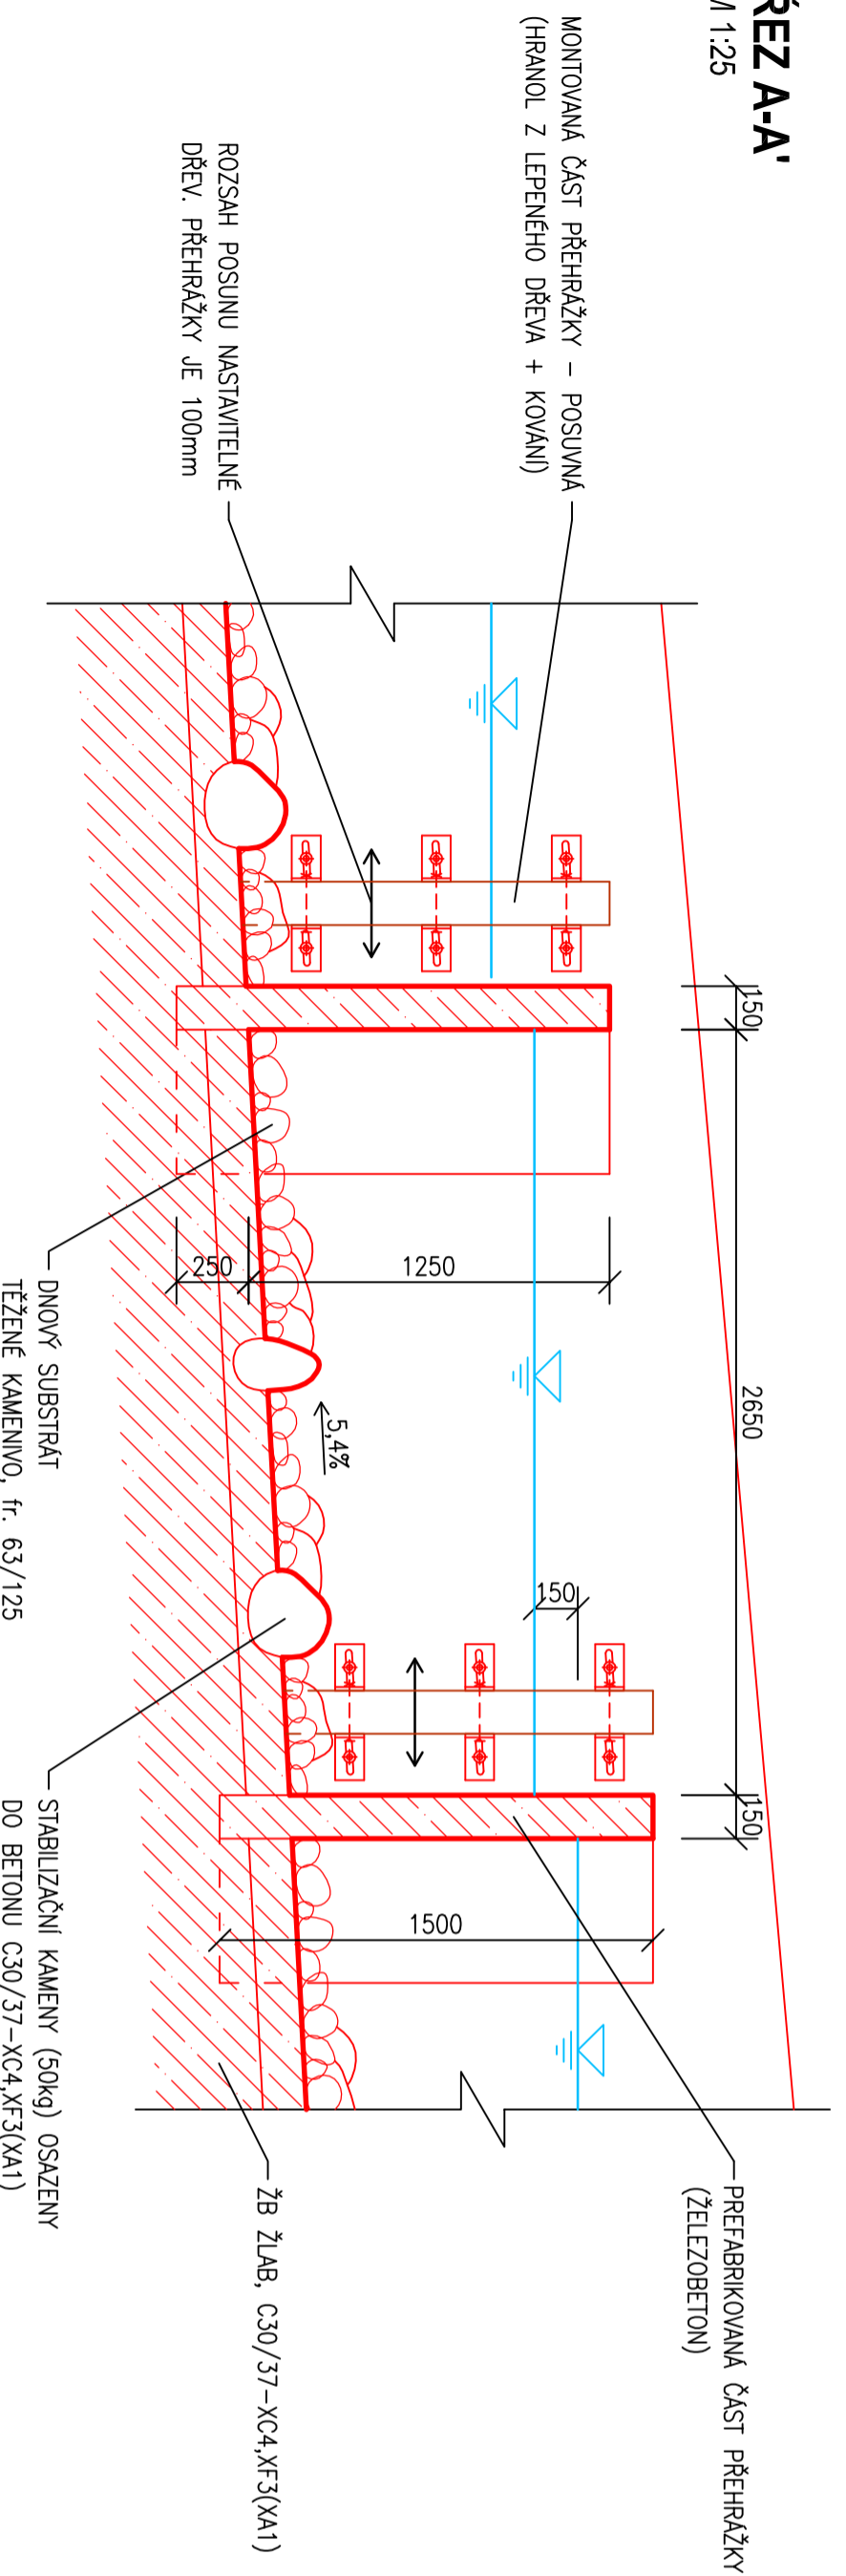

ROZMÍSTĚNÍ STABILIZAČNÍCH KAMENŮ VE VZTAHU K RYCHLOSTI PROUDĚNÍ

M 1:50

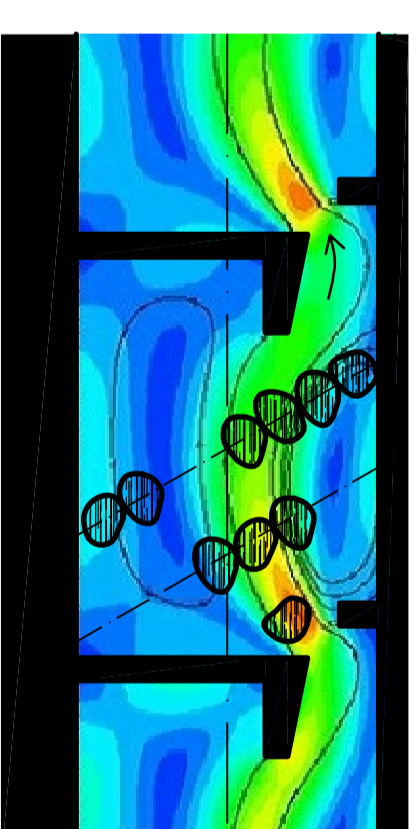

POZNÁMKA

PŘI REALIZACI JE NUTNÉ DODRŽET SKLON DNA 5,4% !!!

ENVICONS, s.r.o. Hradecká 569, 533 52 Pardubice, Polabiny www.envicons.cz tel.: 466 531 787, email: info@envicons.cz	
Datum/Date:	červen 2014
Čís. zakázky/Job No.:	06/2013
Stupeň/Stage:	DPS
Kraj/Region:	Moravskoslezský
Stavební úřad/Building authority:	Dolní Lužné
Katastrální území/Cadastral area:	
Objednatel/Client:	Verňovice
Akteur/Project:	Povodí Oluj, státní podnik
Oiše, km 7,500 - rybí přechod, stavba č. 5706	
Stavební objekt/Building construction: SO-01 ŠTĚRBINOVÝ RYBÍ PŘECHOD	
Název/Title:	VZOROVÝ VÝKRES BAZÉNU
Zodp. projektant/Responsible designer:	Ing. Martin Jaroš
Manažer projektu/Project manager:	Ing. Lukáš Rádek
Návrh, vypracování/Elaborated by:	Ing. Lucie Slabá
Měřítko/Scale:	1:50, 1:25
Výkres č./DWG No.:	1.1.06