


Situace stavby

M 1 : 200

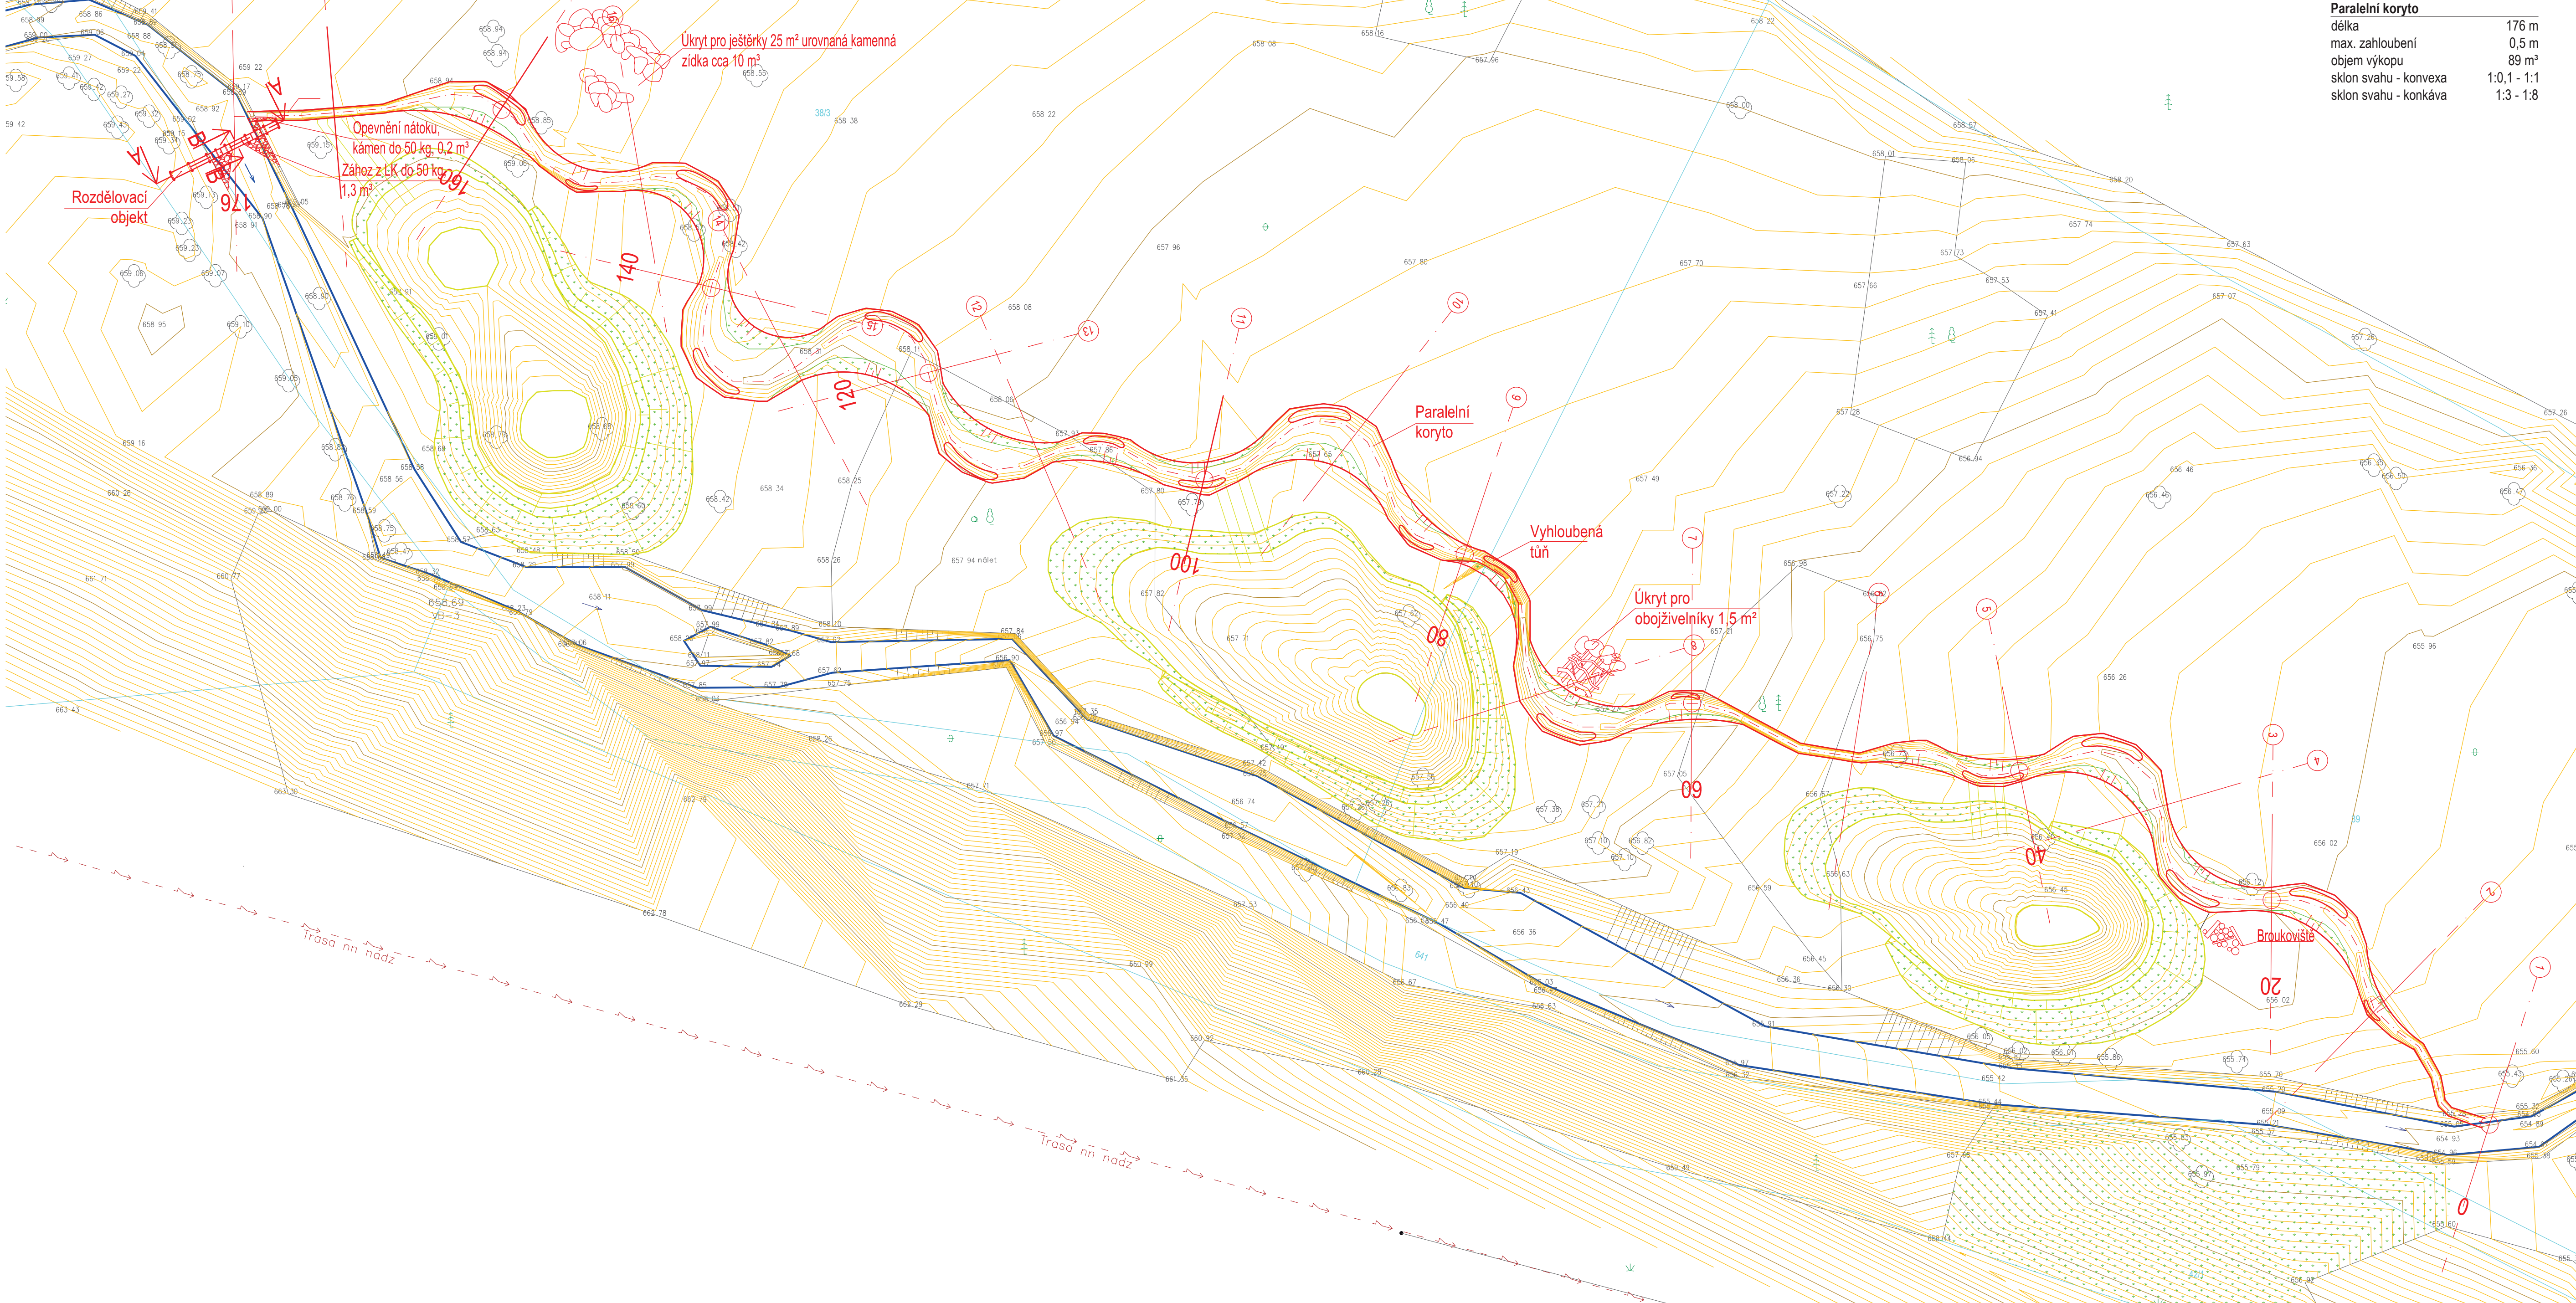

Paralelní koryto

délka	176 m
max. zahloubení	0,5 m
objem výkopu	89 m ³
sklon svahu - konvexa	1:0,1 - 1:1
sklon svahu - konkáva	1:3 - 1:8

Legenda

- zaměření
- KN
- vrstevnice hlavní po 1,0 m
- vrstevnice vedlejší po 0,1 m
- - - NN nadzemní ČEZ Distribuce a.s.
- návrh SO 01
- návrh SO 02
- zatravnění



ENVICONS s.r.o.
 sídlo a provozovna společnosti
 Hradecká 569
 533 52 Pardubice - Polabiny
 Tel. / FAX: +420 466 531 787
 info@envicons.cz • www.envicons.cz

Datum / Date	12/2017
Zakázka č. / Job No.	20/2017
Stupeň / Stage	DSP + DPS
Kraj / Region	Královéhradecký
Stavební úřad / Building Authority	MěÚ Rokytnice v Orlických horách
Katastrální území / Cadastral Area	Černá Voda u Orlického Záhoří
Objednatel / Client	Lesy ČR s.p.
Alce / Project	Černá Voda - tůň

Stavební objekt / Building construction
SO 01 Paralelní koryto

Název / Title
Situace stavby

Zodpovědný projektant / Responsible designer
 Ing. Štěpán Plodek

Manažer projektu / Project manager
 Ing. Lukáš Rádek

Návrh vypracoval / Elaborated by
 Ing. Michael Novák

Měřítko / Scale
1 : 200

Výkres č. / DWG No.
D.01.1