


SITUACE STAVBY - Etapa I

Měřítko: 1:1000

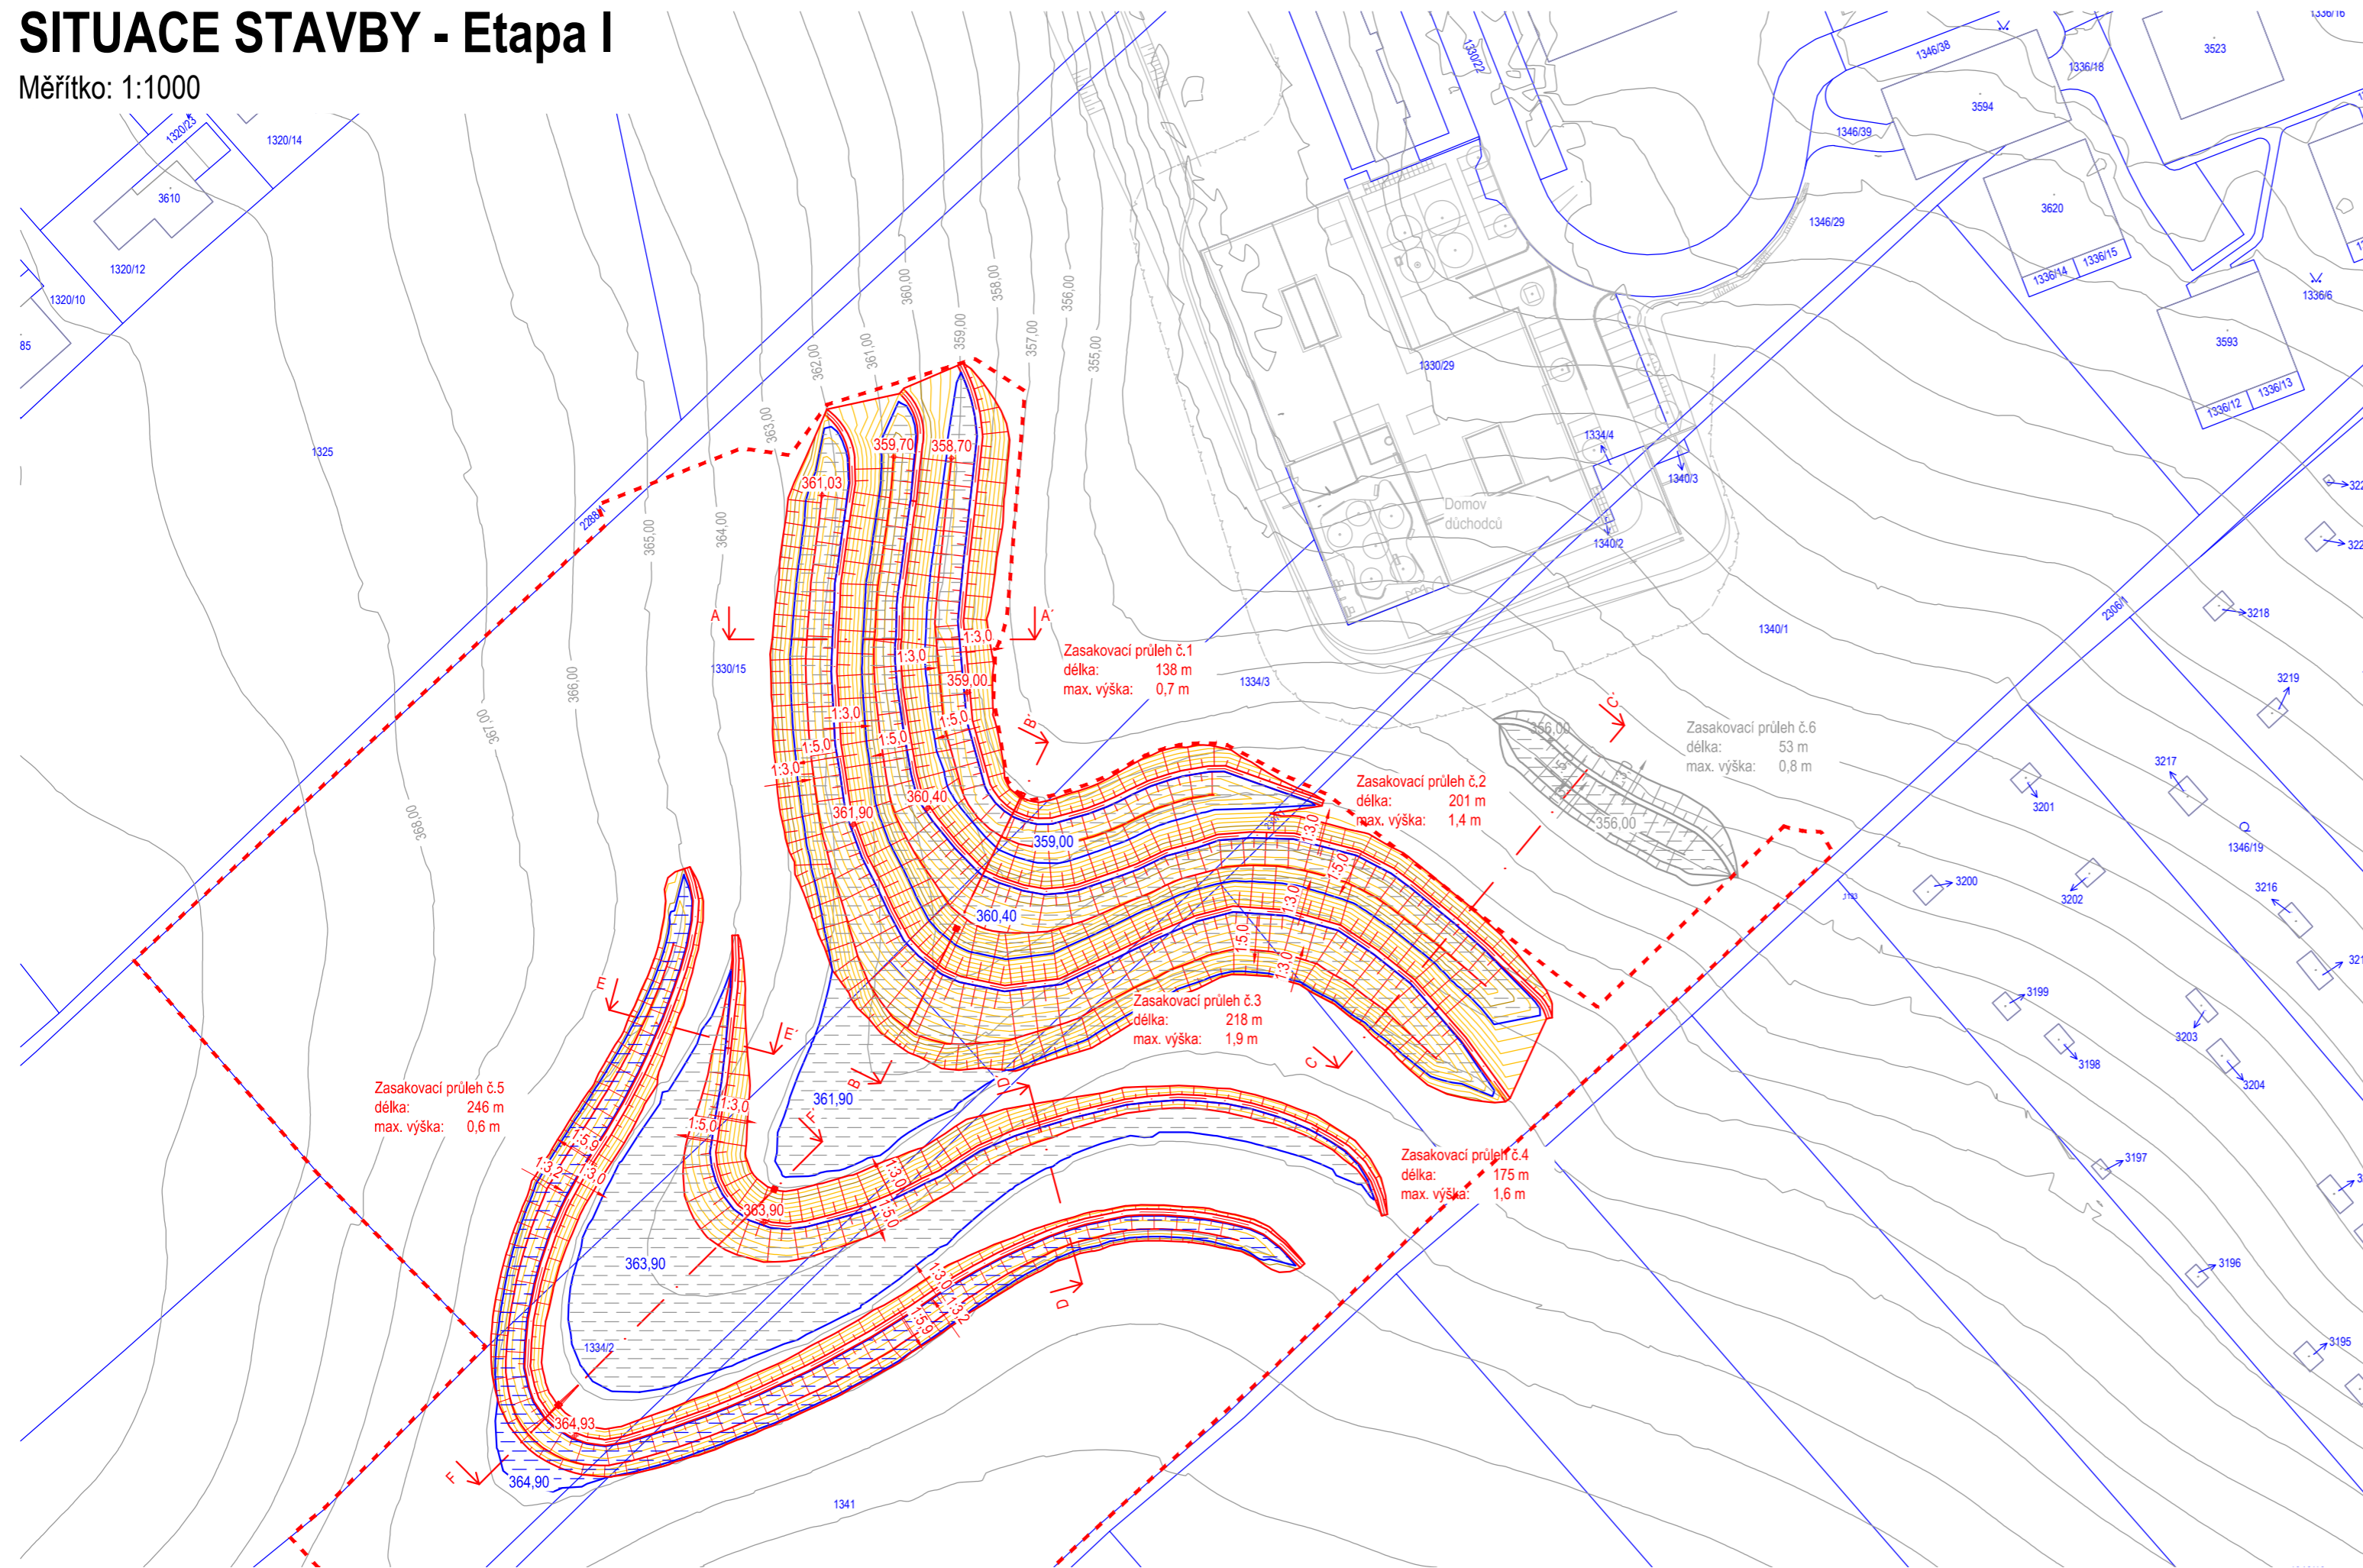

Legenda:


- Hrana návrhu domova pro seniory
- Hrana návrhu
- Hranice parcel katastru nemovitostí
- 1340/1** Číslo parcely z KN
- Vrstevnice po 1,0 m stávajícího terénu
- Vrstevnice návrhu po 25 cm
- Max. hladina nadržení
- Hranice - Etapa I

Legenda:

Zadržný objem průlehy:

Průleh č.1	230 m ³
Průleh č.2	750 m ³
Průleh č.3	1 680 m ³
Průleh č.4	1 060 m ³
Průleh č.5	350 m ³
Průleh č.6	100 m ³

Celkem zadržného objemu: 4 170 m³

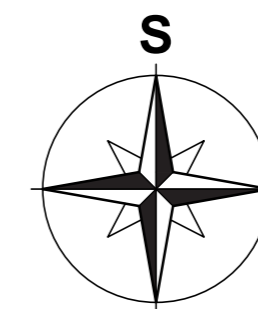

polohový souřadnicový systém S-JTSK
výškový systém - Bpv



ENVICONS s. r. o.

Sídlo a provozovna společnosti
Hradecká 569
533 52 Pardubice - Polabiny
Tel. / FAX: +420 466 531 787
info@envicons.cz • www.envicons.cz

ZODPOVĚDNÝ PROJEKTANT:
Eva Wagnerová

VYPRACOVAL:
Ing. Aleš Hejtman

Eva Wagnerová
Tomešova 1
602 00, Brno
tel/ fax 543 215 577
ewa@volny.cz

LOKALITA: Litomyšl

OBJEDNATEL: Město Litomyšl - Bratří Štastných 1000, 570 20 Litomyšl

Park Z. Kopala, Litomyšl - Etapa I

SO 301 Retence vody, zasakovací průlehy s ochrannými valy

DATUM	10/2020	PARÉ:
ZAK.ČÍSLO		
STUPEŇ	DPS	
FORMÁT:	MĚŘÍTKO:	PŘÍL.Č.:
3xA4	1:1000	301.01