



RYBÍ PŘECHOD MLADKOV, ř. km. 89,064

SO 01 Rybí přechod - situace stavby 1:100

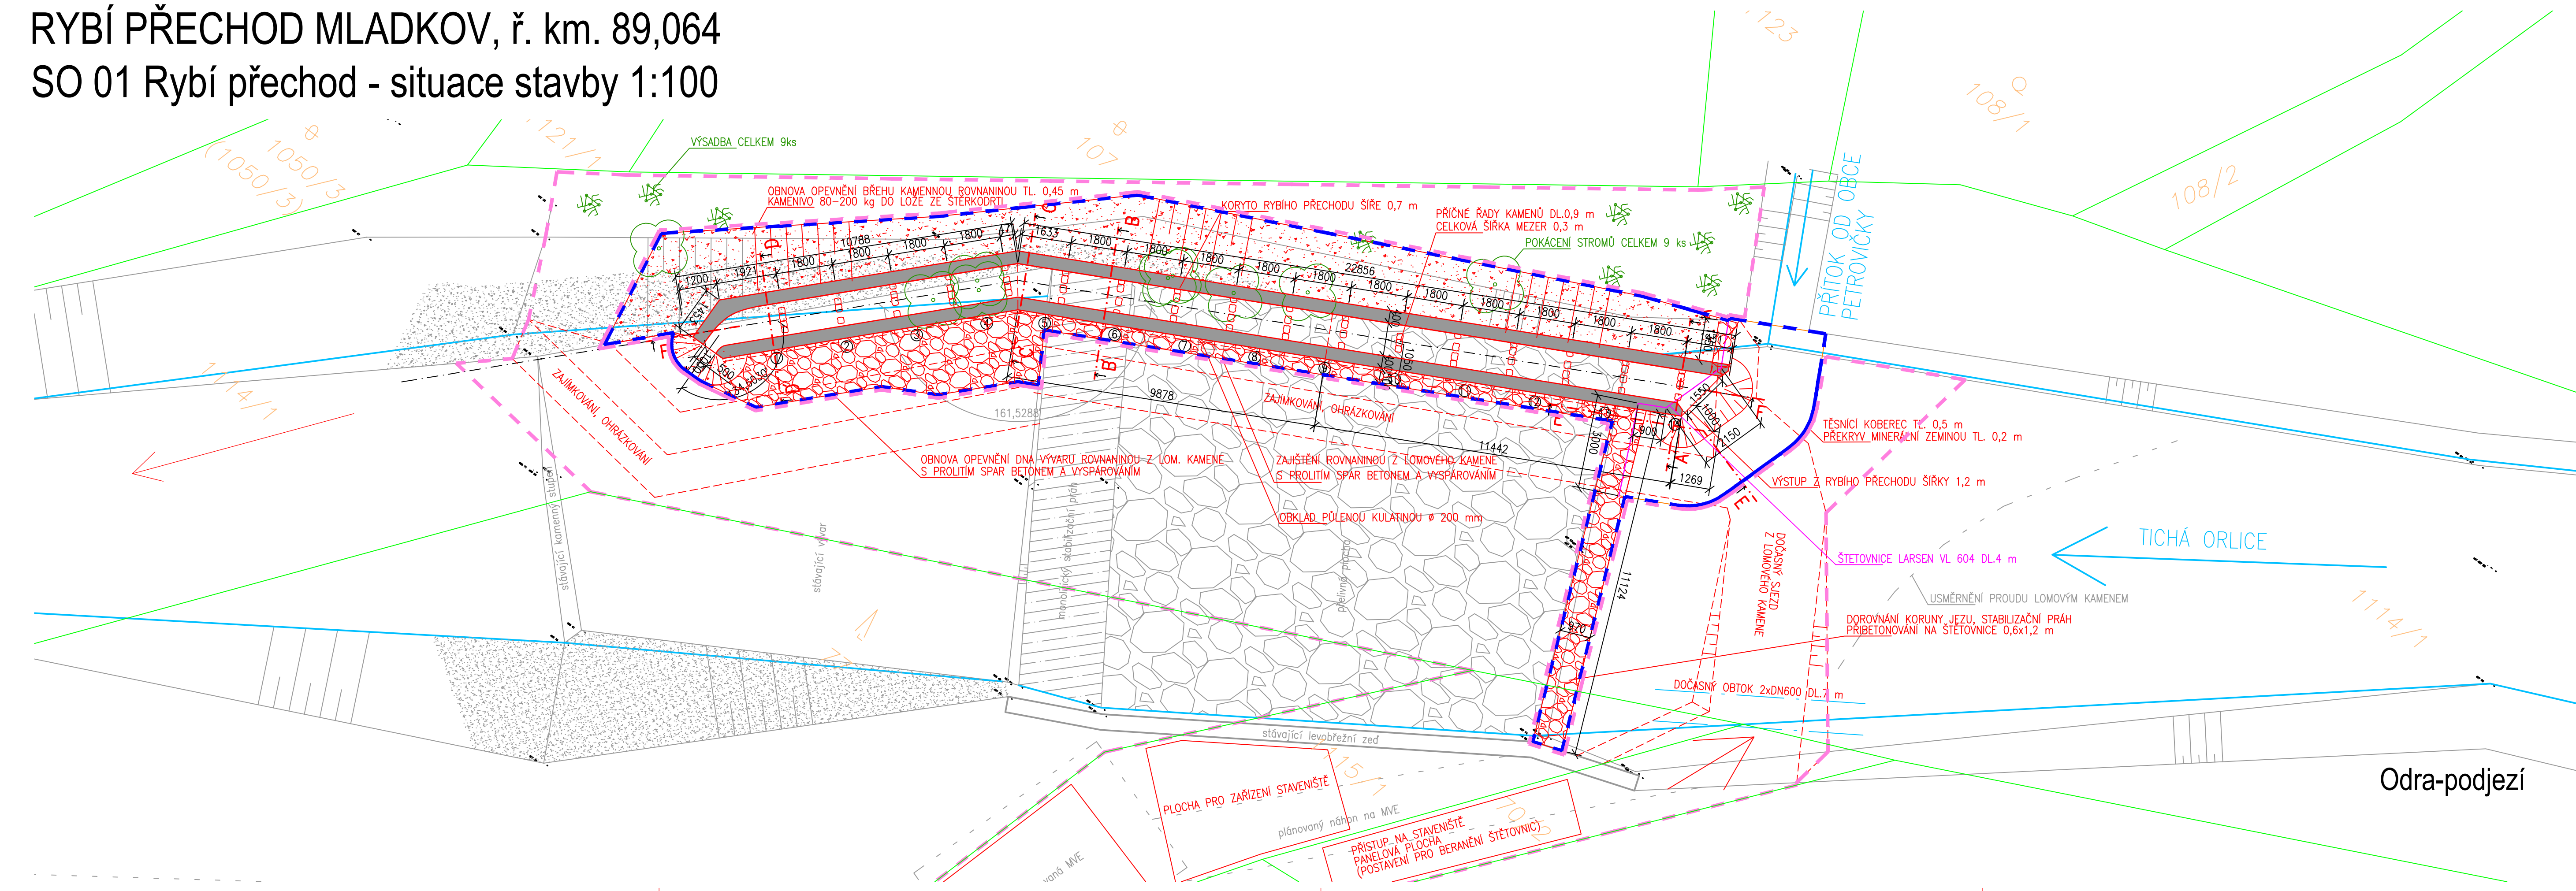

- LEGENDA:**
- Rovnanina z lomového kamene s prolitím betonem C30/37, XF3 a vyspárováním
 - Stávající kamenné opevnění
 - Kamenná rovnanina z kamene 80-200 kg, do lože ze štěrkodrti+geotex.
 - Těsnící vrstva k= 1.10-8
 - Betonové konstrukce, C30/37, XF3
 - Katastrální hranice
 - Zaměření stávajícího stavu
 - Hladina na úrovni Q330d
 - Dočasně dotčená plocha
 - Trvale dotčená plocha

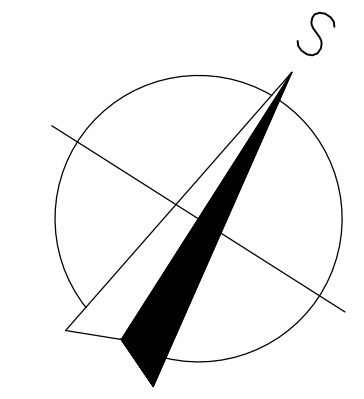

ENVICONS	
ENVICONS, s.r.o. Pernerova 739, Pardubice, 530 02 www.envicons.cz tel.: 466 531 787, email: info@envicons.cz	
Datum/Date:	09/2012
Čís. zakázky/Job No.:	15/2012
Stupeň/Stage:	DSP
Kraj/Region:	Pardubický
Stavební úřad/Building authority:	Králíky
Katastrální území/Cadastral area:	k.ú. Mladkov
Ověřitel/Cient:	Martin Bříza, Huboká 138, 564 01 Žamberk
Akce/Project:	RYBÍ PŘECHOD MLADKOV, ř. km. 89,064
Stavební objekt/Building construction:	SO 01 RYBÍ PŘECHOD
Název/Title:	Situace stavby
Zodp. projektant/Responsible designer:	Ing. Jiří Ježek
HIP/Project manager:	Ing. Lukáš Řádek
Návrh, vypracování/Elaborated by:	Ing. Jiří Ježek
Měřítko/Scale:	Souprava/ Copy:
1:100	
Výkres č./DWG No.:	F.2.8.

Odra-podjezí

TICHÁ ORLICE

PŘÍTOK OD OBCE PETROVICKÝ

PLOCHA PRO ZÁŘIZENÍ STAVENÍŠTĚ
plánovaný nástup na MVE
PŘÍSTUP NA STAVENÍŠTĚ
PANELOVÁ PLOCHA
(POSTAVENÍ PRO BERANĚNÍ ŠTĚTOVNICE)