
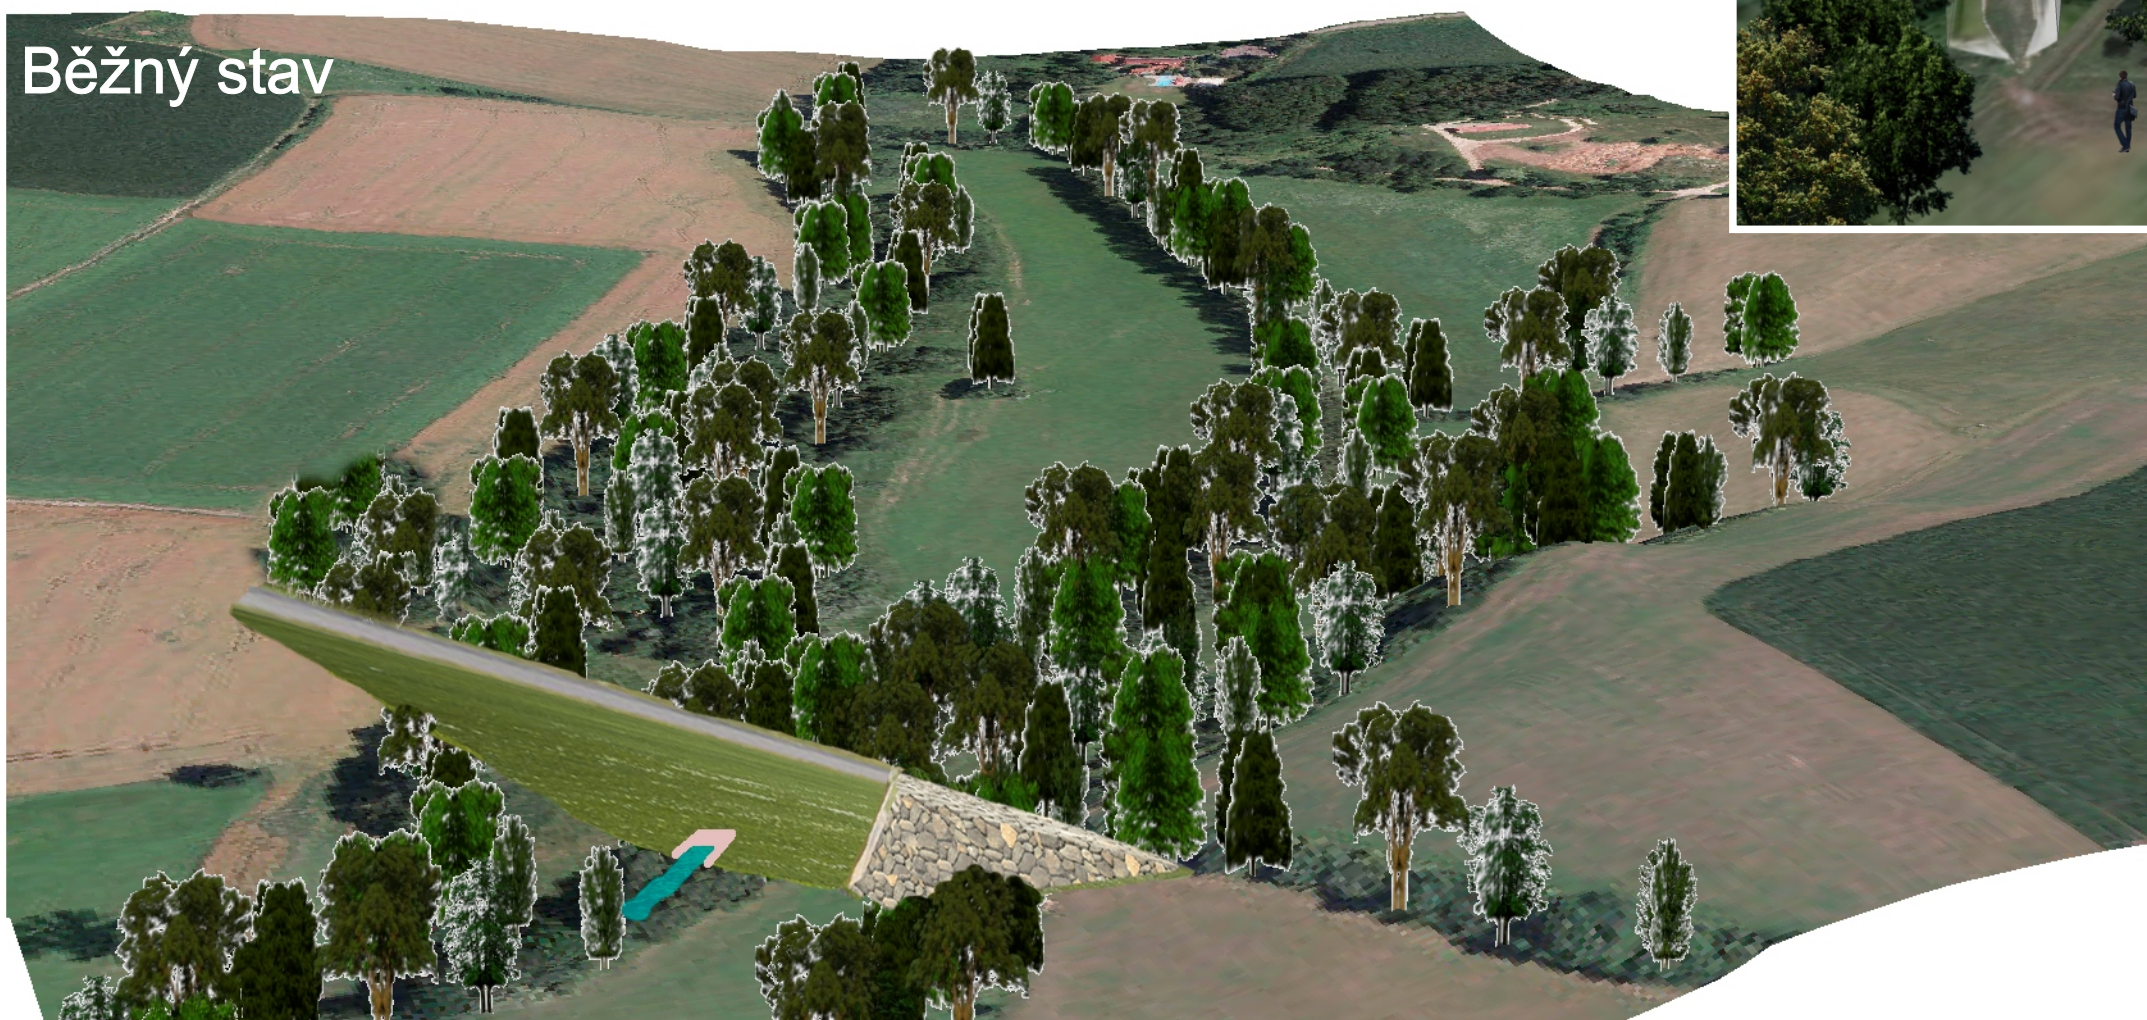


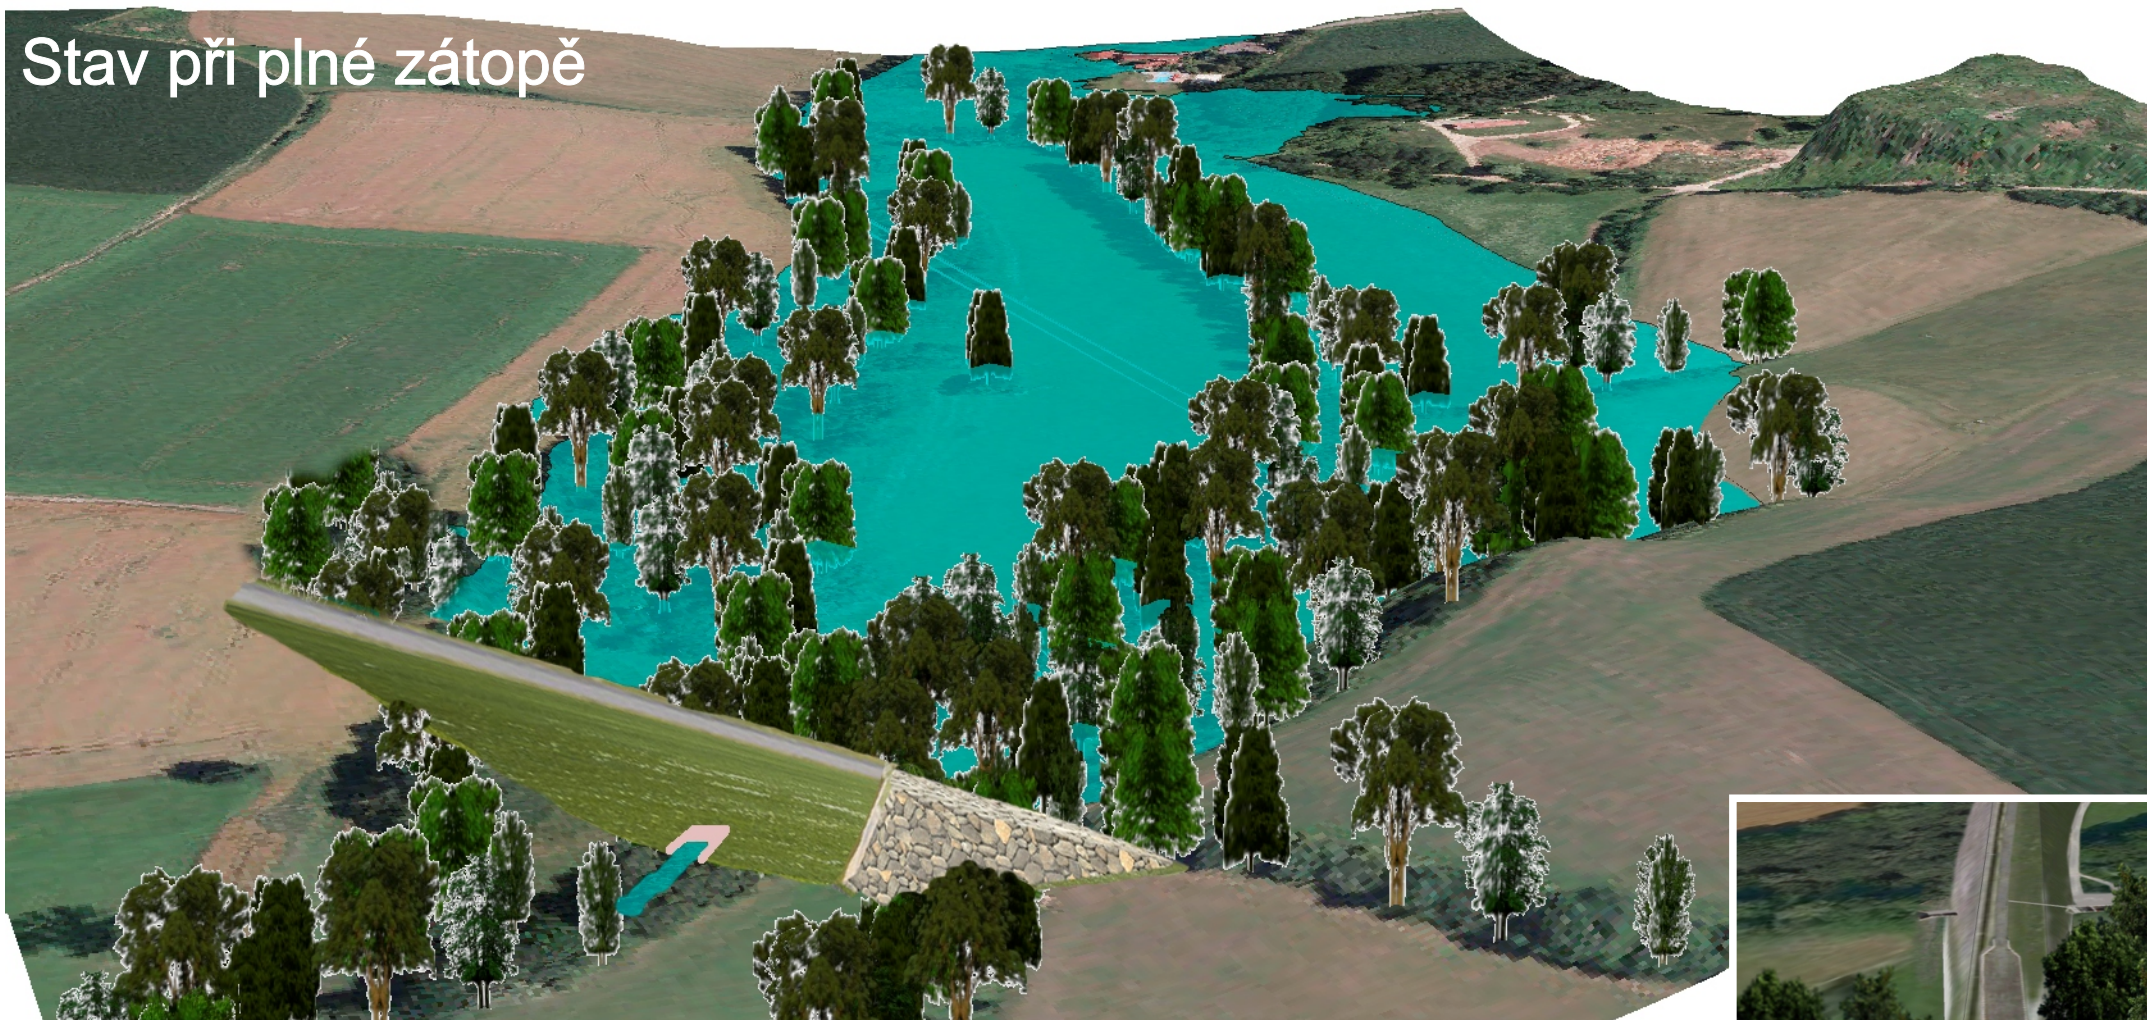

ENVICONS, s.r.o
Hradecká 569, 533 52 Pardubice, Polabiny
www.envicons.cz
tel.: 466 531 787, email: info@envicons.cz

Datum/Date:	4/2014
Čís. zakázky/Job No.:	27/2013
Stupeň/Stage:	STUDIE
Kraj/Region:	Královéhradecký
Stavební úřad/Building authority:	Jičín
Katastrální území/Cadastral area:	Jičín, Kbelnice

Objednatel/Client:	Město Jičín
--------------------	-------------

Akce/Project:
Jičín- návrh retenční nádrže
a revitalizace údolí Cidliny,
ř. km 77,750 - 79,150,
přírodě blízká
protipovodňová opatření

Stavební objekt/Building construction:

Název/Title:
Poldr Bílý mlýn - vizualizace
na 3D modelu

Zodp. projektant/Responsible designer:	-
--	---

Manažer projektu/Project manager:	Ing. Helena Vondrušková
-----------------------------------	-------------------------

Návrh, vypracoval/Elaborated by:	Mgr. Lukáš Krejčí, Ph.D.
----------------------------------	--------------------------

Měřítko/Scale:	Souprava/Copy:
----------------	----------------

Výkres č./DWG No.:	C.3.2
--------------------	-------