


KOORDINAČNÍ SITUAČNÍ VÝKRES


POTOČNICE Ř. KM 5,80 - 6,12

MÉRÍTKO: 1: 1000

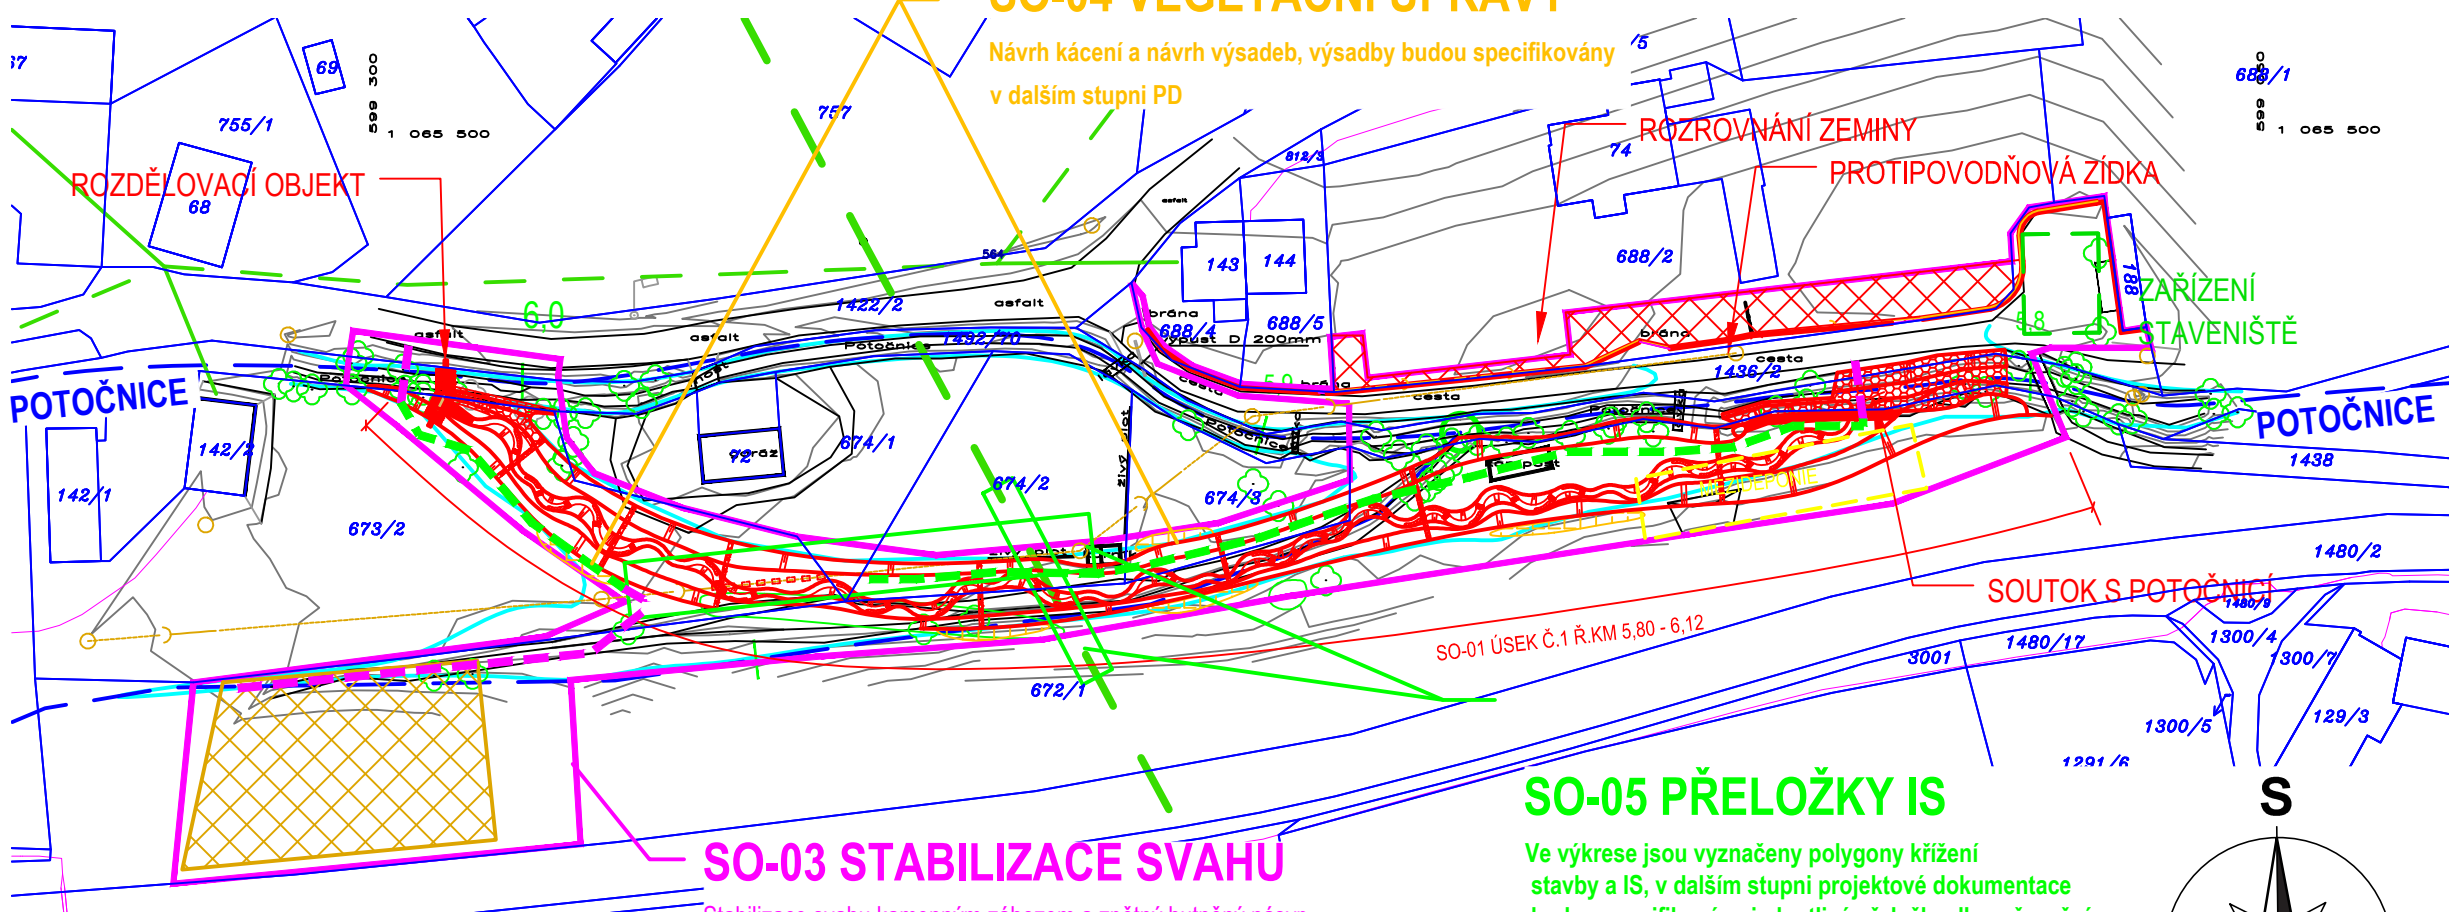

POTOČNICE Ř. KM 4,50 - 4,95

MÉRÍTKO: 1: 1000

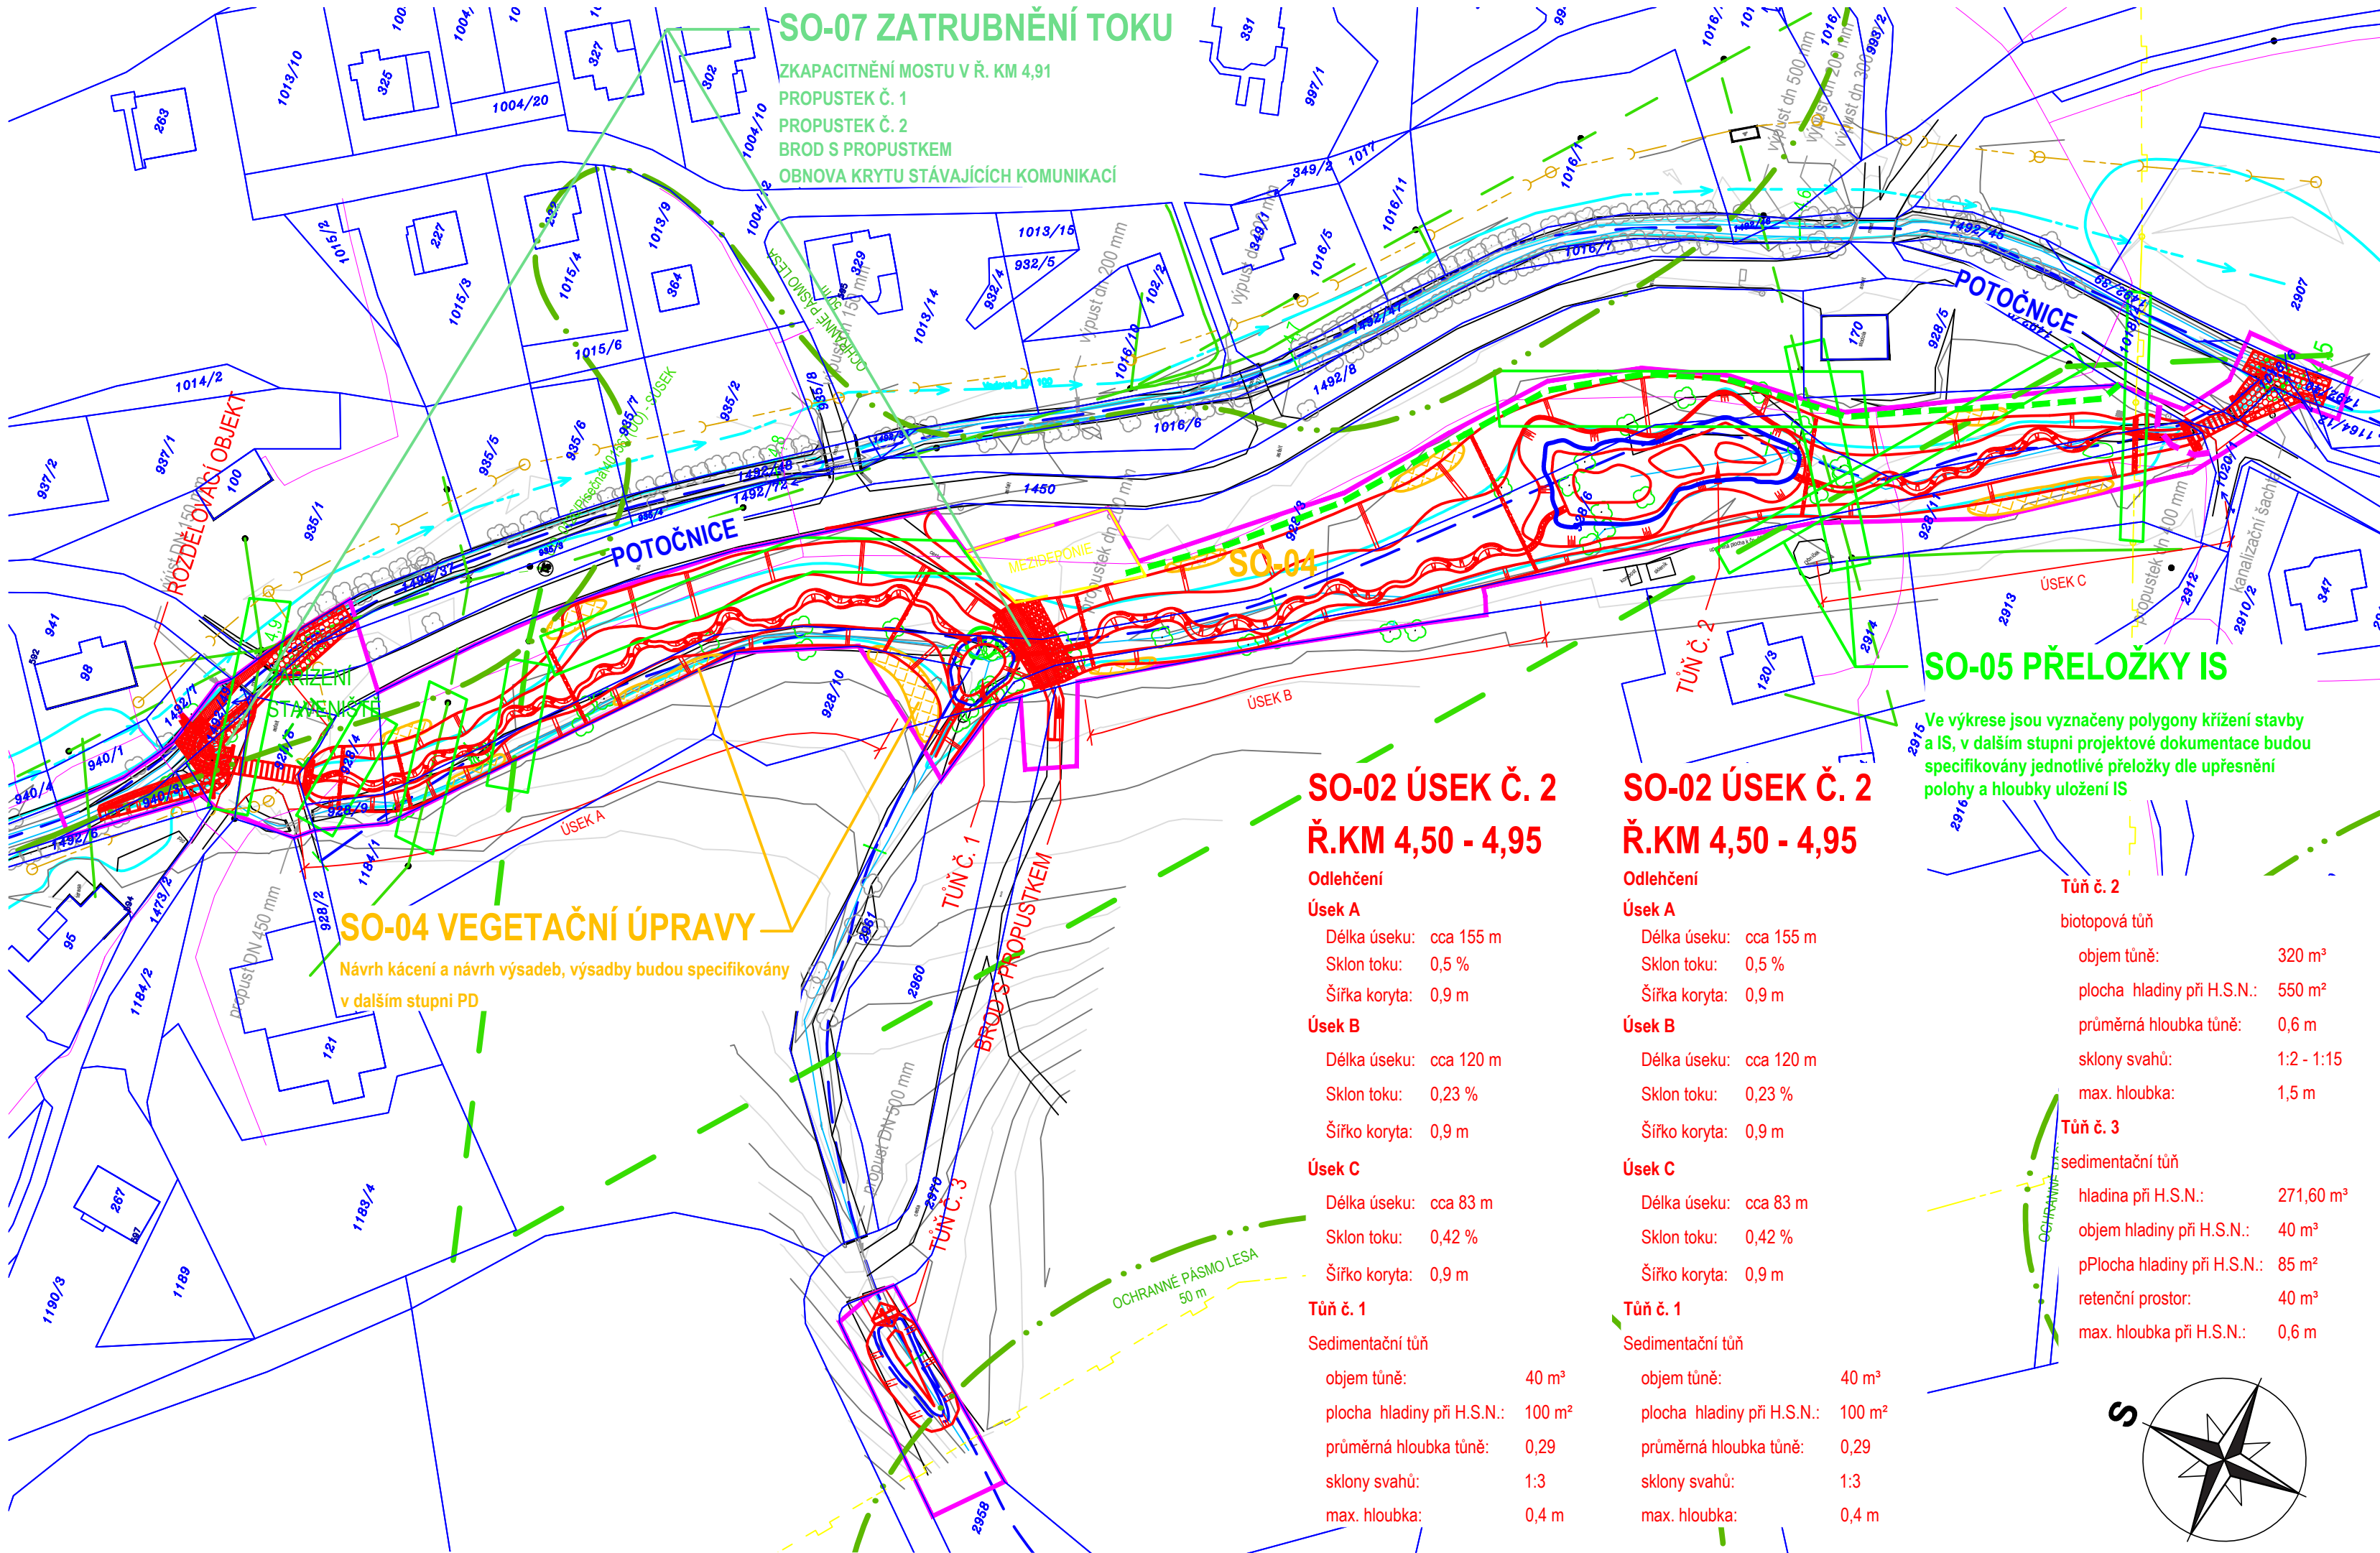

SEZNAM STAVEBNÍCH OBJEKTŮ:

SO-01 ÚSEK Č. 1 Ř. KM 5,80 - 6,12

SO-02 ÚSEK Č. 2 Ř. KM 4,50 - 4,95

SO-03 STABILIZACE SVAHU

SO-04 VEGETAČNÍ ÚPRAVY

SO-05 PŘELOŽKY IS

SO-06 HRUBÉ TERÉNNÍ ÚPRAVY - VÝKRES C.3

SO-07 ZATRUBNĚNÍ TOKU

SO-01 ÚSEK Č. 1

Ř. KM 5,80 - 6,12

Odlehčení

Délka odlehčovacího toku: cca 240 m

Sklon toku: 0,77 ‰

Šířka koryta: 0,9 m

Protipovodňová zídka:

Délka zidky: 151 m

Výšková úroveň zidky: 377,20 - 376,70 m n. m.

Max. výška nad terénem: 1,0 m

Navrhované převýšení nad Q₂₀: 0,20 cm

ZŘÍZENÍ ZPEVNĚNÝCH MANIPULAČNÍCH PÁSŮ:

GEOTEXTILIE 200 g/m²

PODSYP ZE ŠTERKU FRAKCE 0-63, TL. 200 MM

SILNIČNÍ PANELE IZD 300x100x15

ÚSEK A - 80 m 240 m²

ÚSEK B - 15 m 45 m²

CELKEM: 285 m²

PŘEJEZDY TOKU:

ŽEBROVANÉ (KORUGOVANÉ) POTRUBÍ DN 400 SN8, DÉLKY 6 m - 2 ks ÚSEK A

POTRUBÍ BUDE PŘESYPÁNO ZEMINOU A VYTVOŘENA ZEMNÍ HRÁZKA PRO PŘEVEDENÍ VODY

POTRUBÍM. NA PŘEJEZD TOKU U ROZDĚLOVACÍHO OBJEKTU BUDE NÁSLEDOVAT PŘEVEDENÍ

VODY POTRUBÍM ZA ROZDĚLOVACÍ OBJEKT.

NA ZEMNÍ HRÁZKU BUDE ZŘÍZENÁ PANELOVÁ KOMUNIKACE VIZ. ZPEVNĚNÝ MANIPULAČNÍ PÁS.

PO DOKONČENÍ STAVEBNÍCH PRACÍ BUDOU TYTO PŘEJEZDY ODSTRANĚNÝ.

LEGENDA IS:

- NÍZKÉ NAPĚTÍ NADZEMNÍ VEDENÍ DO 1 kV - ČEZ DISTRIBUCE, A.S.
- NÍZKÉ NAPĚTÍ PODZEMNÍ VEDENÍ DO 1 kV - ČEZ DISTRIBUCE, A.S.
- VYSOKÉ NAPĚTÍ NADZEMNÍ VEDENÍ DO 35 kV - ČEZ DISTRIBUCE A.S.
- STANICE DO 52 kV - STOŽÁROVÁ - ČEZ DISTRIBUCE A.S.
- STÁVAJÍCÍ KANALIZACE - OBEC PÍSEČNÁ
- STÁVAJÍCÍ PLYNOVOD - RWE DISTRIBUČNÍ SLUŽBY S.R.O.
- ELEKTROPŘÍPOJKY - CETIN A.S.
- VODOVOD - VODOVODY A KANALIZACE JABLONNÉ NAD ORLICÍ, A.S.
- KŘÍŽENÍ STAVBY A IS - SO-05 PŘELOŽKY IS

LEGENDA :

- STÁVAJÍCÍ STAV
- VRSTEVNICE PO 0,5 m
- VRSTEVNICE PO 1 m
- NÁVRH
- HLADINA Q10
- HRANICE KN
- STROMY
- KÁČENÍ
- POLYGOON URČENÉ
- K. NÁVRHU VÝSADEB
- HRANICE ZABORU
- STANIČENÍ TOKU DLE PLA
- OSA TOKU DLE PLA
- OCHRANNÉ PÁSMO LESA 50 m
- ZPEVNĚNÉ DOČASNÉ KOMUNIKACE
- NEZPEVNĚNÉ KOMUNIKACE

ODVOZ ZEMINY:

SO-01:

SO-02:

SO-03:

SO-04:

SO-05:

SO-06:

SO-07:

PŘEBÝTEK ZEMINY: 0,00 m³

- ČÁST VÝKOPKU SE VYUŽÍJE NA STABILIZACI SVAHU, ZBYLÝ VÝKOPEK SE ULOŽÍ NA PARC. ČÍSLO 3044 SO-06 HRUBÉ TERÉNNÍ ÚPRAVY.

- ORNICE BUDE POUŽITA NA OHUMUSOVÁNÍ BEREM, A NA POVRCHOVOU ÚPRAVU SABILIZACE SVAHU. ZBYLÁ ORNICE BUDE PŘEMÍSTĚNA K OBJEKTU SO-06 KDE BUDE POUŽITA JAKO FINÁLNÍ ÚPRAVA - OHUMUSOVÁNÍ

Envicons®	
ENVICONS s. r. o. Státní a provozní společnost Veselá 519 533 52 Pardubice - Půlbitov Tel / FAX: +420 465 531 200 Info@envicons.cz • www.envicons.cz	
Datum / Date 08/2016	
Zadávací č. / Job No. 50/2015	
Stupeň / Stage DPS	
Kraj / Region Pardubický	
Stavební úřad / Building Authority Letohrad	
Katastrální území / Cadastral Area Písečná u Zamberka	
Objednatel / Client Obec Písečná	
Area / Project Příroda blízká protipovodňová opatření v katastru obce Písečná	
Stavební objekt / Building construction	
Název / Title Koordinální situační výkres	
Zodpovědný projektant / Responsible designer Ing. Štěpán Plodek	
Manažer projektu / Project manager Ing. Lukáš Řádek	
Návrh vypracoval / Elaborated by Ing. Jiří Šubrt	
Měřítko / Scale 1:1 000	
Výkres č. / DWG No. C.4	