SO-04 REVITALIZACE SOUTOKU

PODÉLNÝ PROFIL ROKYTKY

MĚŘÍTKO: 1 : 1000/100

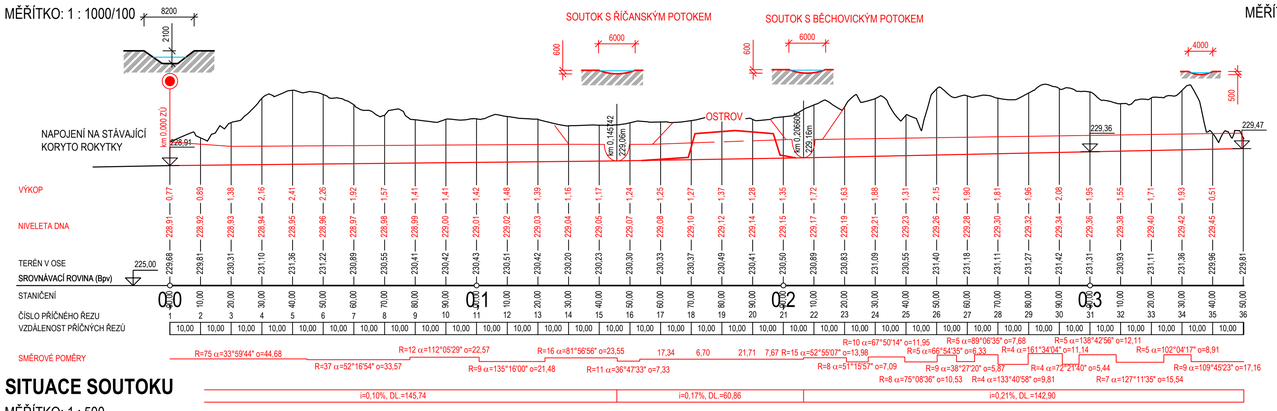

PODÉLNÝ PROFIL ŘÍČANSKÉHO POTOKA

MĚŘÍTKO: 1 : 1000/100

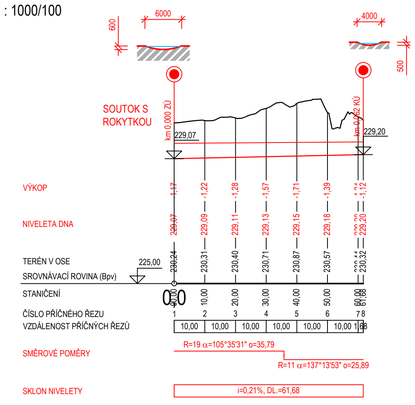

PODÉLNÝ PROFIL BĚCHOVICKÉHO POTOKA

MĚŘÍTKO: 1 : 1000/100

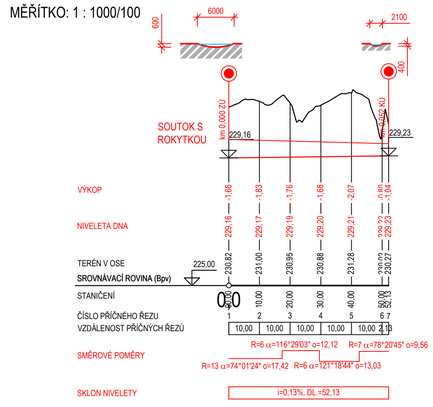

SITUACE SOUTOKU

MĚŘÍTKO: 1 : 500

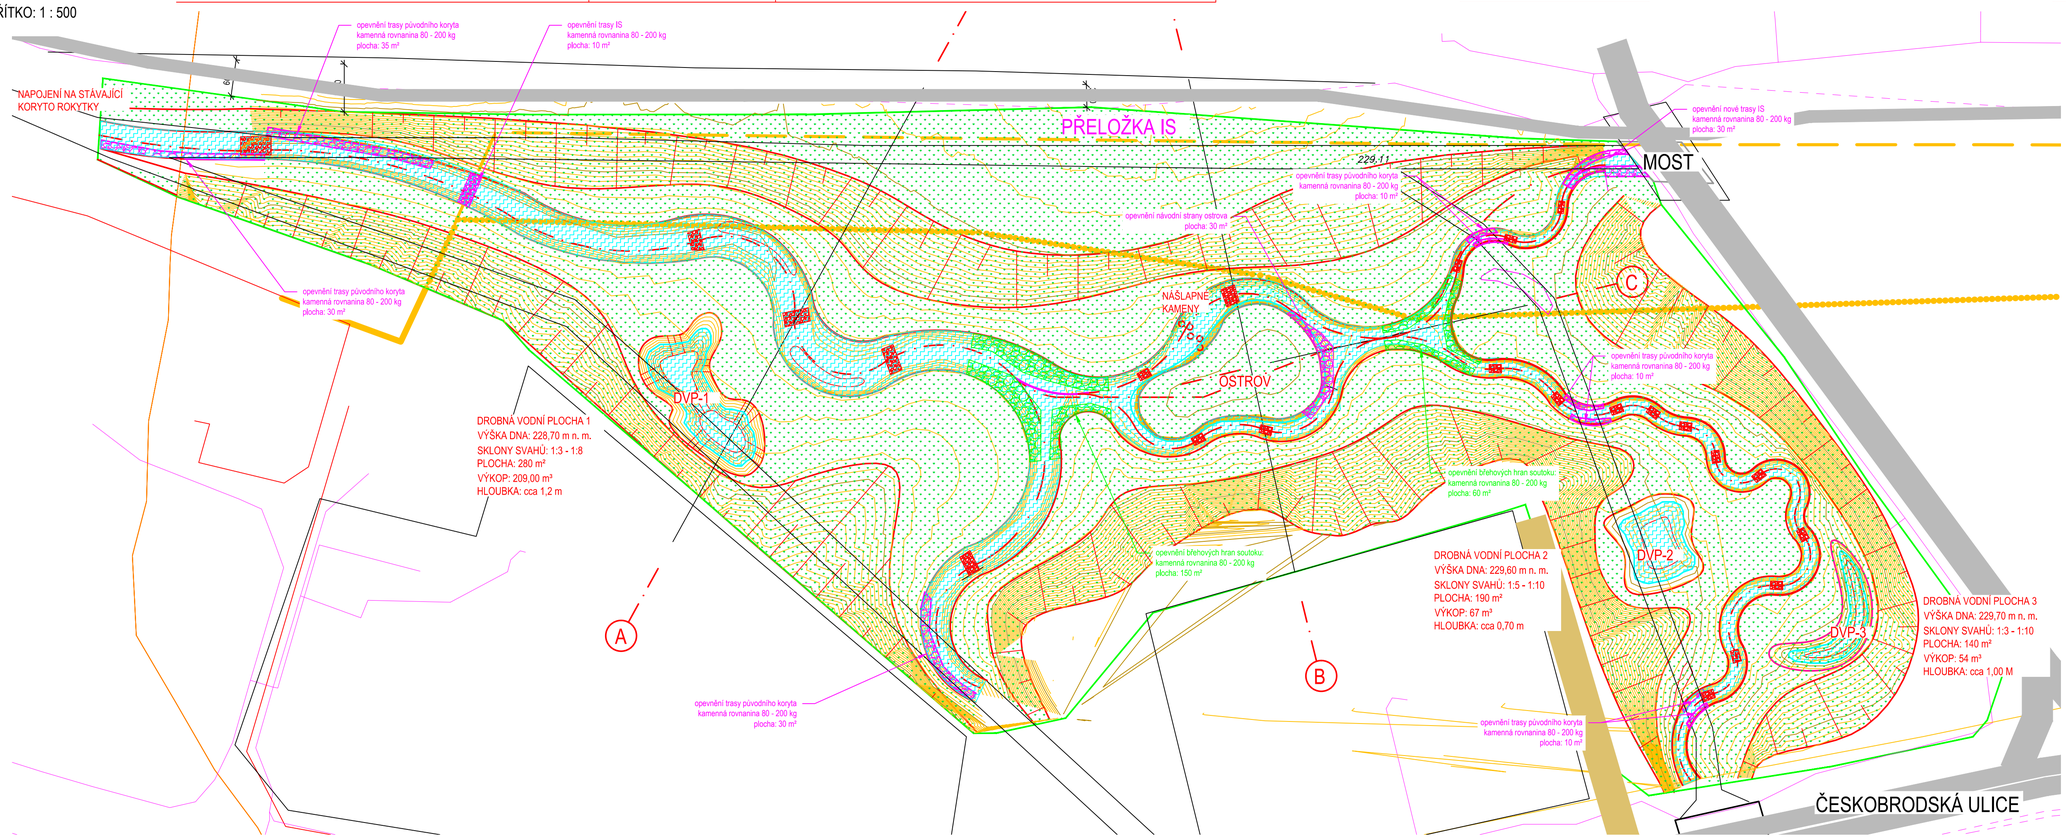

LEGENDA ČAR:

- STÁVAJÍCÍ STAV
- HRANY, TÜNĚ
- HRANICE STAVBY
- KAMENNÉ ZÁHOZY
- TÜNĚ V TOKU
- ŽB RÁMY (BENEŠE)
- SVAHOVÁNÍ
- KAMENNÁ ROVNANINA
- ZPEVNĚNÁ KOMUNIKACE
- NEZPEVNĚNÁ KOMUNIKACE

LEGENDA INŽENÝRSKÝCH SÍTÍ:

- CETIN
- OCHRANNÉ PÁSMO CETIN
- PŮVODNÍ TRASA - ČD TELEMATIKA
- PŘELOŽKA - ČD TELEMATIKA

VZOROVÉ PŘÍČNÉ ŘEZY

MĚŘÍTKO: 1 : 200

ŘEZ A

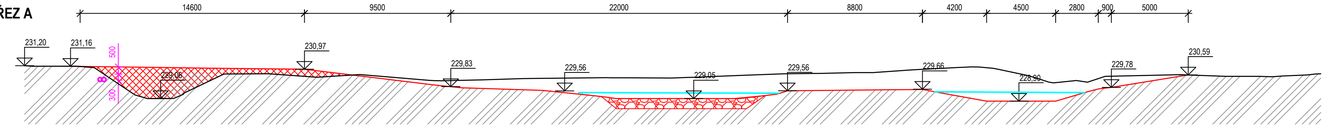

ŘEZ B

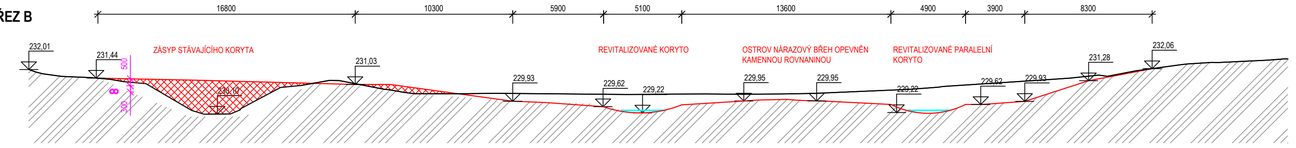

ŘEZ C

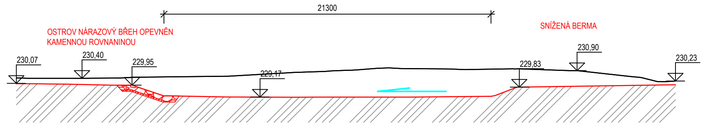

ODHADOVANÁ BILANCE ZEMNÍCH PRACÍ

STRŽENÍ ORNICE:	+ 3 350 m³
OHUMUSOVÁNÍ:	- 2 000 m³
VÝKOP REVITALIZACE:	+8 000 m³
MODELACE BĚCH.P:	+30
MODELACE ŘÍČAN.P:	+80
MODELACE ROKYTKY:	+540
OPEVNĚNÍ TOKU :	+160
VÝKOP DROBNÝCH VODNÍCH PLOCH:	+330 m³
ZÁSYP KORYTA:	- 3 000 m³
CELKEM:	+ 7 490 m³

S

ENVICONS®

ENVICONS s. r. o.
Sídlo a provozovna společnosti
Hradecká 569
533 52 Pardubice - Polabiny
Tel./ FAX: +420 466 531 787
info@envicons.cz • www.envicons.cz

Datum / Date: 06/2019

Zakázka č. / Job No.: 18/2017

Stupeň / Stage: DSP

Kraj / Region: Hlavní město Praha

Stavební úřad / Building Authority: Městská část Praha 21

Katastrální území / Cadastral Area: Dubeč, Běchovice, Koloděje

Objednatel / Client: Hlavní město Praha

Akce / Project:

Krajinářské úpravy soutoku Rokytky a Říčanského potoka

Stavební objekt / Building construction:

SO-04 Revitalizace Soutoku

Název / Title:

Výkresy revitalizace soutoku

Zodpovědný projektant / Responsible designer: Ing. Štěpán Plodek

Manažer projektu / Project manager: Ing. Lukáš Řádek

Návrh vypracoval / Elaborated by: Ing. Jiří Šubrt

Měřítko / Scale: 1 : 1000,500,200

Souprava / Copy:

Výkres č. / DWG No.: 04.1