


ZÁKLADNÍ MAPA

M 1 : 10 000


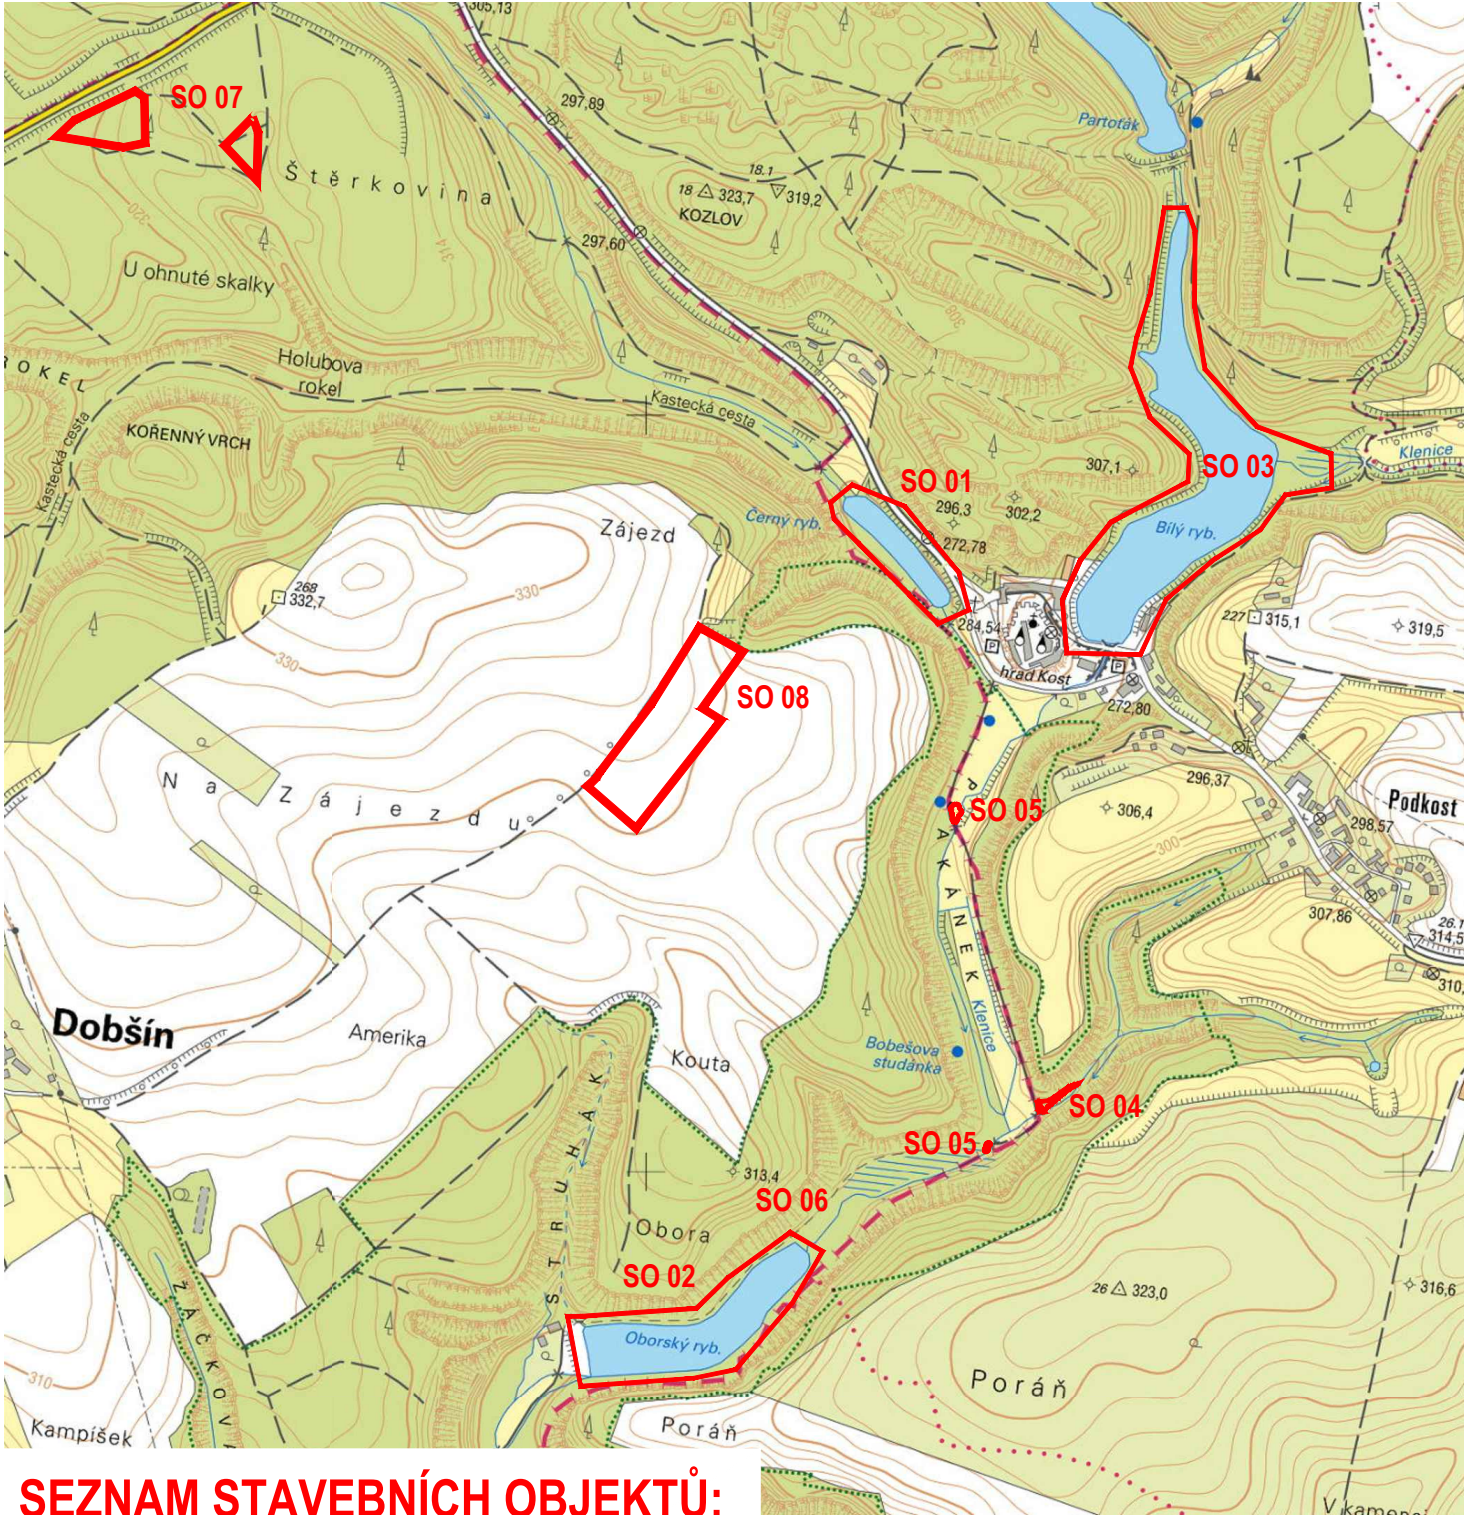


SEZNAM STAVEBNÍCH OBJEKTŮ:

- SO 01 Revitalizace rybníka Černý
- SO 02 Revitalizace rybníka Obora
- SO 03 Revitalizace rybníka Bílý
- SO 04 Sedimentační přehrážka
- SO 05 Tůň
- SO 06 Doplnková opatření
- SO 07 Hrubé terénní úpravy
- SO 08 Odvodňovací laguna

VODOHOSPODÁŘSKÁ MAPA

M 1 : 50 000

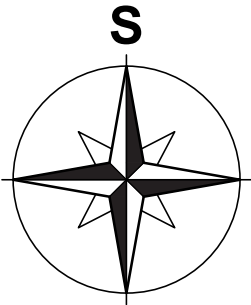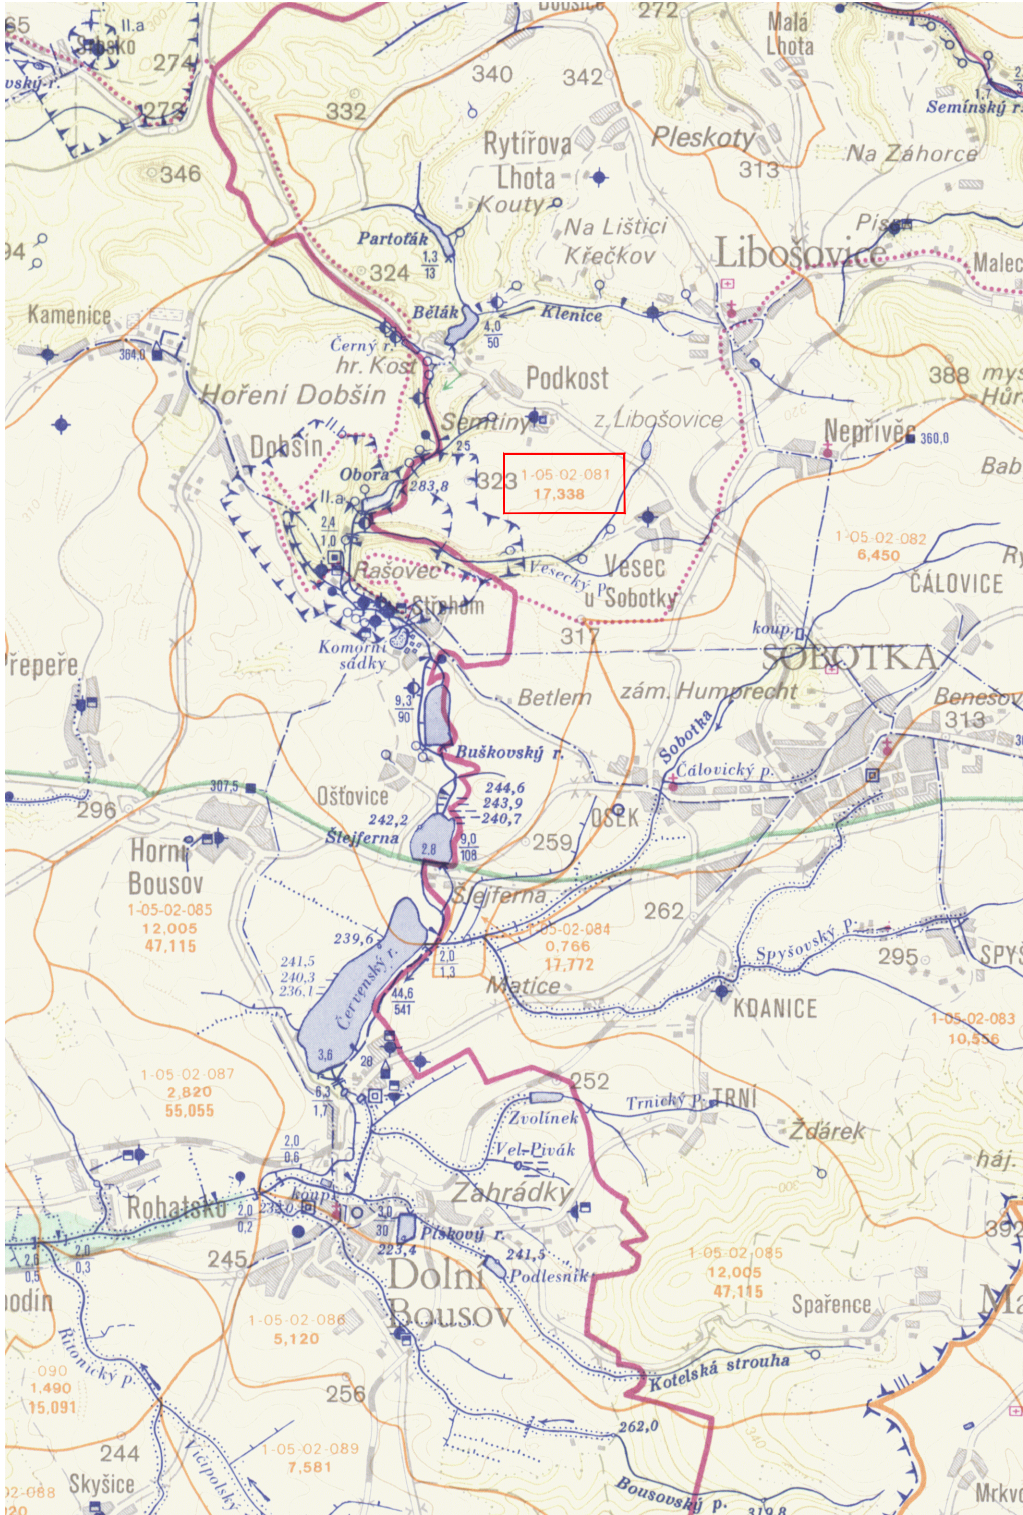

ENVICONS s.r.o. Sídlo a provozovna společnosti Hradecká 569 533 52 Pardubice - Polabiny Tel. / FAX: +420 466 531 787 info@envicons.cz • www.envicons.cz	
Datum / Date 11/2017	
Zakázka č. / Job No. 13/2017	
Stupeň / Stage DSP	
Kraj / Region Královéhradecký, Středočeský	
Stavební úřad / Building Authority MěÚ Sobotka, MěÚ Dolní Bousov	
Katastrální území / Catastral Area Podkost, Dobšín	
Objednatel / Client Kinský dal Borgo a.s.	
Akce / Project Revitalizace údolí Plakánek včetně rybníků Obora, Černý a Bílý	
Stavební objekt / Building construction	
Název / Title Situační výkres širších vztahů	
Zodpovědný projektant / Responsible designer Ing. Štěpán Plodek	
Manažer projektu / Project manager Ing. Lukáš Řádek	
Návrh vypracoval / Elaborated by Ing. Zdeněk Andrys	
Měřítko / Scale 1:50 000, 1:10 000	Souprava / Copy
Výkres č. / DWG No. C.1	