

KOORDINAČNÍ SITUACE

M 1 : 1000



REFERENČNÍ STAVEBNÍ PRVKY:


povalový chodník - obora Hvězda, Praha
 FCE povalového chodníku: ochrana mokřadních biotopů před seslápem a dalšími negativními antropogenními vlivy



PLOCHA B
 MNOŽSTVÍ SEDIMENTU = 7899 m³
 MNOŽSTVÍ VODY = 18000 m³
 TECHNOLOGIE ODBAHNĚNÍ - SACÍ BAGR

PLOCHA A
 MNOŽSTVÍ SEDIMENTU = 1451 m³
 MNOŽSTVÍ VODY = 1000 m³
 TECHNOLOGIE ODBAHNĚNÍ
 SACÍ BAGR - 1000 m³ SEDIMENTU
 KLASICKÁ VÝKOPOVÁ TECHNOLOGIE - 451 m³

lavice - obora Hvězda, Praha

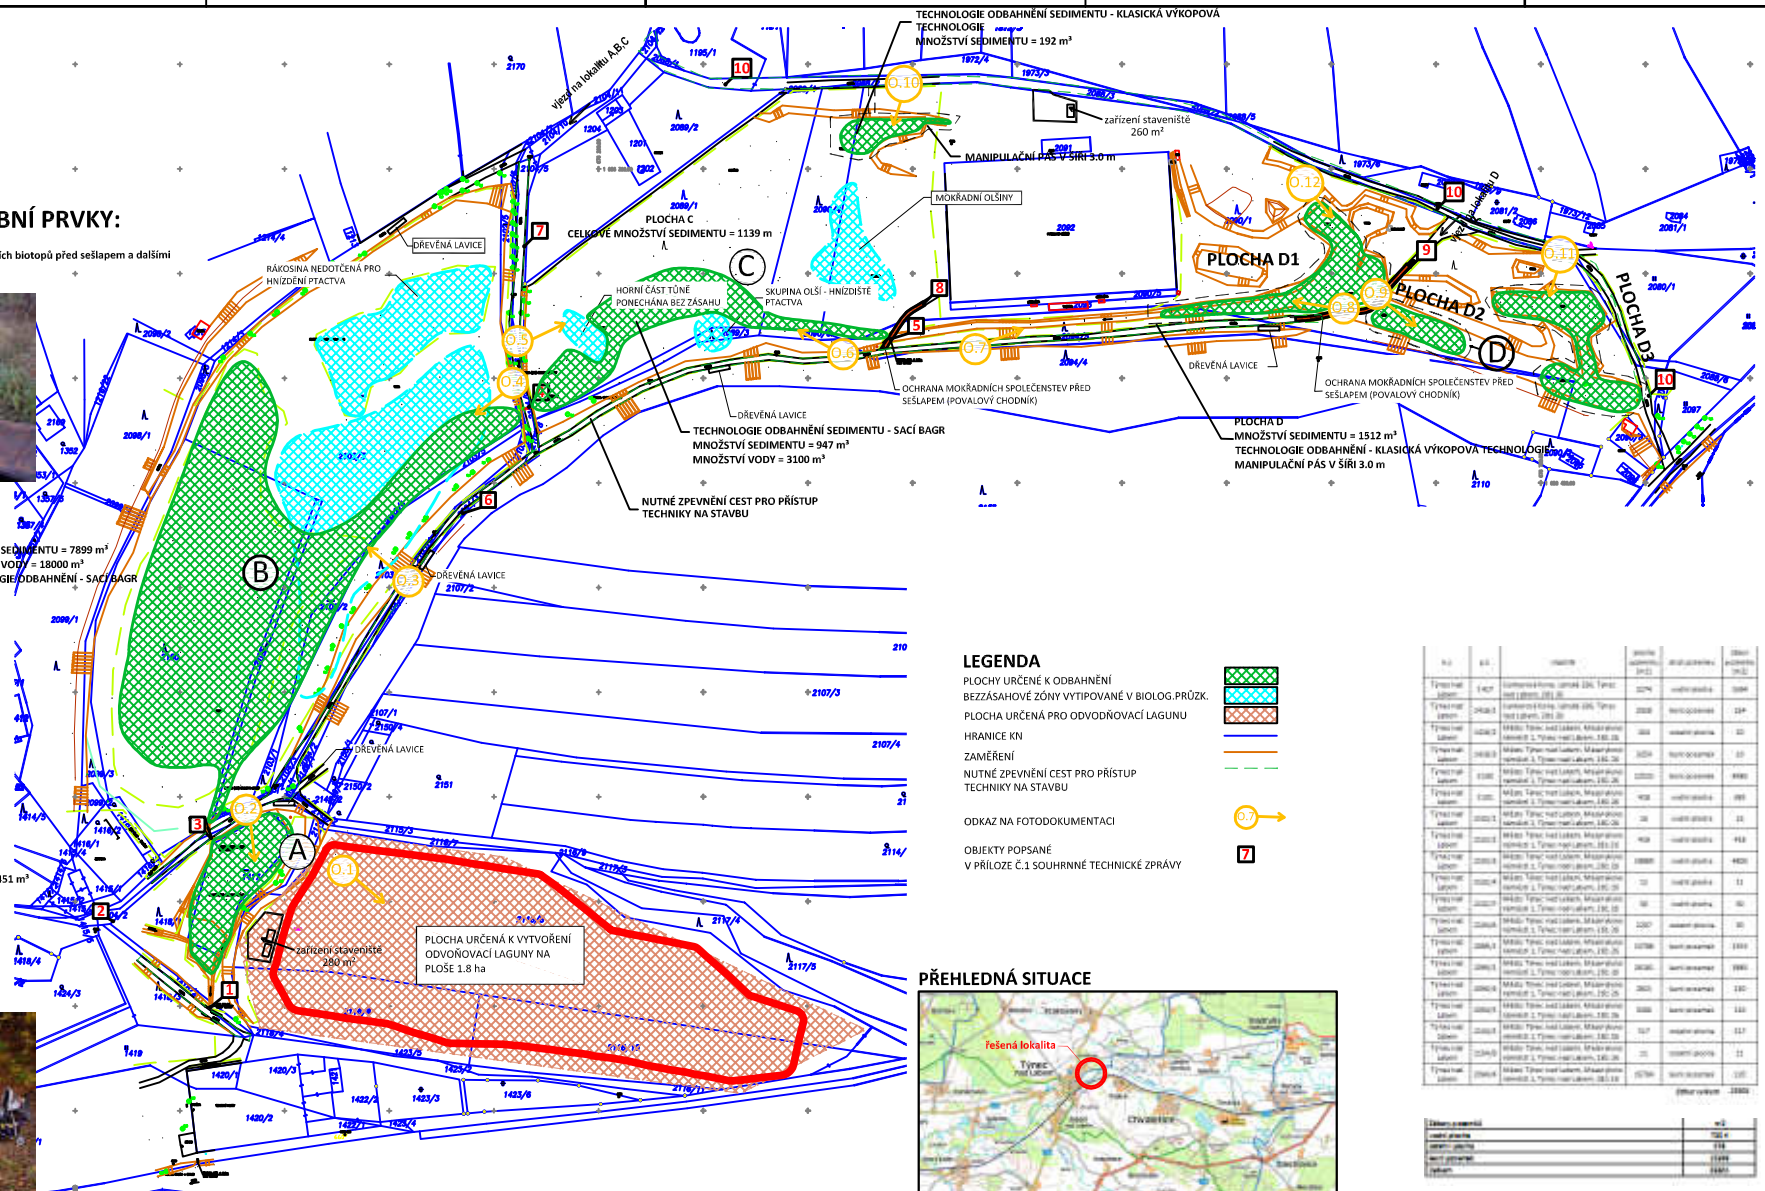


LEGENDA

- PLOCHY URČENÉ K ODBAHNĚNÍ BEZ ZÁSAHOVÉ ZÓNY VYTVOŘOVANÉ V BIOLOG. PRŮZCH.
- PLOCHA URČENÁ PRO ODVOŇOVACÍ LAGUNU
- HRANICE KN
- ZAMĚŘENÍ
- NUTNÉ ZPEVNĚNÍ CEST PRO PŘÍSTUP TECHNIKY NA STAVBU
- ODKAZ NA FOTODOKUMENTACI
- OBJEKTY POPSANÉ V PŘÍLOZE Č.1 SOUHRNNÉ TECHNICKÉ ZPRÁVY



PŘEHLEDNÁ SITUACE

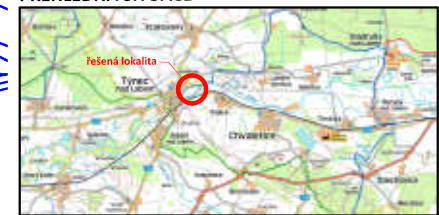


ERICAS s.r.o.
 Parnova 238 Pardubice 532 02
 IČ: 446 533 737 email: ericas@ericas.cz

Objekt: Revitalizace mrtvého ramene Labe - Týnec nad Labem

Objekt: K001

Objekt: K002

