


Seznam stavebních objektů:

- SO-01 Tůňový biotop
SO-02 Vytvoření lučního stanoviště s výsadbou soliterních dřevin
SO-03 Zalesnění
SO-04 BOURACÍ PRÁCE
SO-05 Terénní úpravy

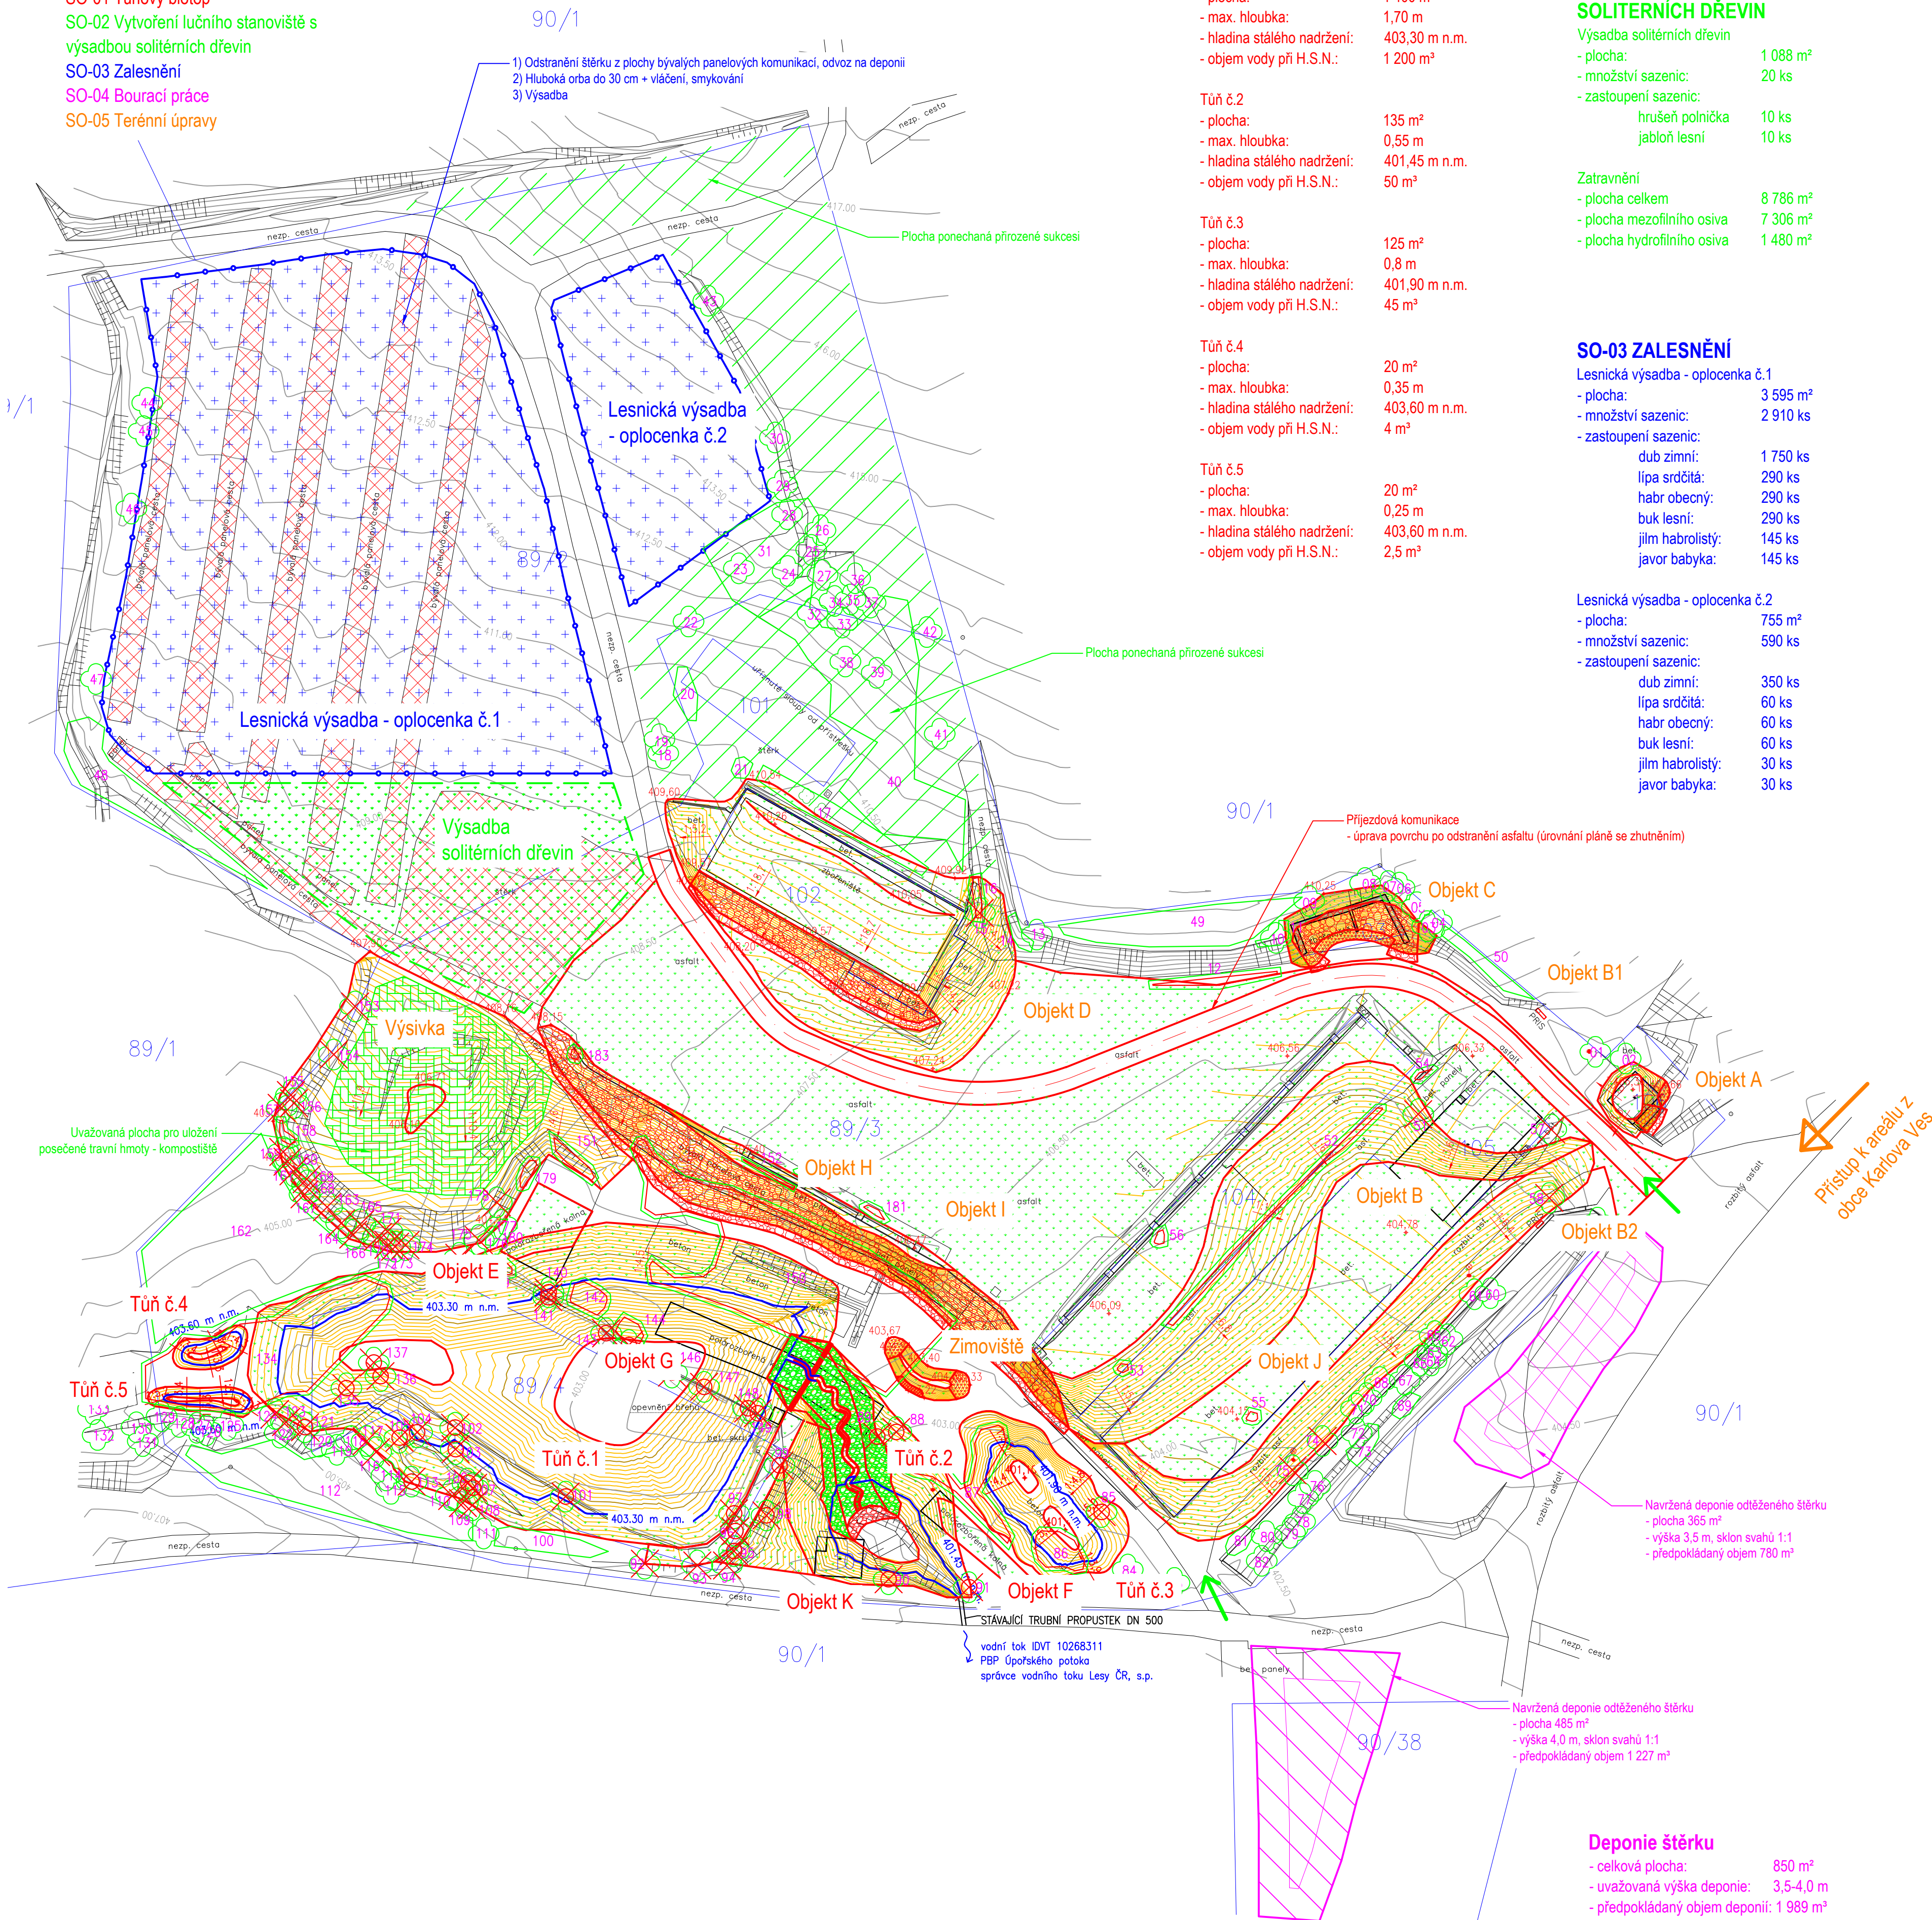

Legenda:

- STÁVAJÍCÍ TERÉN
- NÁVRH
- VRSTEVNICE STÁVAJÍCÍHO TERÉNU po 0,5 m
- VRSTEVNICE NÁVRHU po 0,10 m
- HRANICE KATASTRU NEMOVITOSTÍ
- ČÍSLO PARCELY DLE KN
- HLADINA STÁLÉHO NADRŽENÍ
- HRANICE OPLOČENÍ VÝSADEB
- NÁVRH DEPONIE ŠTĚRKU
- UVAŽOVANÝ PŘÍSTUP NA STAVBU
- OZNAČENÍ STROMU
- OZNAČENÍ KEŘOVÉ SKUPINY
- INVENTARIZAČNÍ ČÍSLO DŘEVIN
- KÁCENÝ STROM
- KÁCENÝ STROM S ODSTRANĚNÍM PAŘEZU
- SMYČENÁ KEŘOVÁ SKUPINA

Legenda šraf:

- ZATRAVNĚNÍ
- ZÁHOZ Z LK S UROVNĚNÍM LÍCE, OŽIVENÝ, S VÝPLNÍ MEZER ZEMINOU A OSETÍM.
- HMOTNOST JEDNOTLIVÝCH KAMENŮ DO 50-80 kg
- ZDIVO Z LOMOVÉHO KAMENE NA MALTU CEMENTOVOU
- PATKA Z LOMOVÉHO KAMENE HMOTNOST KAMENE DO 100-200 kg
- ZÁHOZ 100-200 kg
- ROVNANINA Z LK 100-200 kg
- SKLÁDANÝ KÁMEN UKRYTÍŠTĚ
- SKLÁDANÉ KMENY A VĚTVY UKRYTÍŠTĚ
- ODTĚŽENÍ ŠTĚRKU Z PLOCHY
- UVAŽOVANÁ PLOCHA PRO ULOŽENÍ POSEČENÉ TRAVNÍ HMOTY - KOMPOSTIŠTĚ
- PLOCHA LESNICKÝCH VÝSADEB
- PLOCHA PONECHANÁ PŘIROZENÉ SUKCESI

výškový systém - Bpv



ENVICONS s.r.o.
Sídlo a provozovna společnosti
Hradecná 589
533 02 Pardubice - Polabiny
Tel. / FAX: +420 466 531 787
info@envicons.cz • www.envicons.cz

Datum / Date

8/2019

Zadání č. / Job No.

16/2019

Stupeň / Stage

DSP-DPS

Kraj / Region

Středočeský

Stavební úřad / Building Authority

Úřad městysa Křivoklát

Katastrální území / Cadastral Area

Karlová Ves [663310]

Objednatel / Client

Lesy ČR, s.p.

Alce / Project

Obnova přírodních
stanovišť ve II. zóně
CHKO Křivoklátsko

Stavební objekt / Building construction

Název / Title

Koordináční situační
výkres

Zodpovědný projektant / Responsible designer

Ing. Štěpán Plodek

Manažer projektu / Project manager

Ing. Lukáš Rádek

Návrh výsaze/Elaborated by

Ing. Aleš Hejtmán

Měřítko / Scale

1:500

Výkres č. / DWG No.

C.3

Podpis / Copy