

KOORDINAČNÍ SITUAČNÍ VÝKRES

MĚŘÍTKO: 1: 500

SEZNAM STAVEBNÍCH OBJEKTŮ:

- SO-01 BIOTOPOVÁ OPATŘENÍ
- SO-02 PODPORA RENATURACE TOKU

POPIS STAVEBNÍCH OBJEKTŮ:

SO-01 BIOTOPOVÁ OPATŘENÍ
 CELKOVÁ PLOCHA PRVKŮ V NIVĚ TOKU: 1 150 m²
 ZŘÍZENÍ 6 PŘÍRODNĚ BLÍZKÝCH BIOTOPOVÝCH TŮNÍ
 TŮNĚ O VELIKOSTI 120 - 230 m² S HLOUBKOU AŽ 1,5 m

SO-02 PODPORA RENATURACE TOKU

PLOCHA RENATUROVANÉHO KORYTA: 700 m²
 VLOŽENÍ DO TOKU PRVKŮ USMĚR�의JÍCÍ PROUDĚNÍ V PODOBĚ KAMENŮ, KMENŮ
 A PAŘEZŮ PRO PODPORU BOČNÍ EROZE A RENATURACE. A VLOŽENÍ KAMENNÝCH
 ROVNANIN DO DŇA TOKU PRO ZAMEZENÍ HLOUBKOVÉ EROZE

LEGENDA:


- STÁVAJÍCÍ HRANY
- VRSTEVNICE PO 1 m
- VRSTEVNICE PO 0,1 m
- ZATRUBNĚNÍ
- ZELEŇ
- OSA TOKU
- STANIČENÍ
- ZPEVNĚNÉ KOMUNIKACE
- NEZPEVNĚNÉ KOMUNIKACE
- PLOCHA ÚPRAV A RENATURAČNÍCH OPATŘENÍ


LEGENDA IS:

- KANALIZACE - OBEC
- KANALIZACE TLAKOVÁ - OBEC
- OCHRANNÉ PÁSMO ČOV
- OCHRANNÉ PÁSMO VODNÍHO ZDROJE
- VODOVOD - OBEC
- SDĚLOVACÍ VEDENÍ - CETIN
- VN NADZEMNÍ - ČEZ DISTRIBUCE
- SILOVÝ KABEL
- OVLÁDACÍ KABEL

ODHADOVANÁ BILANCE ZEMINY:

TŮŇ 1:	70 m ²
TŮŇ 2:	70 m ²
TŮŇ 3:	40 m ²
TŮŇ 4:	80 m ²
TŮŇ 5:	30 m ²
TŮŇ 6:	50 m ²
BROD:	25 m ²
ODHADOVANÝ VÝKOP:	365 m ³

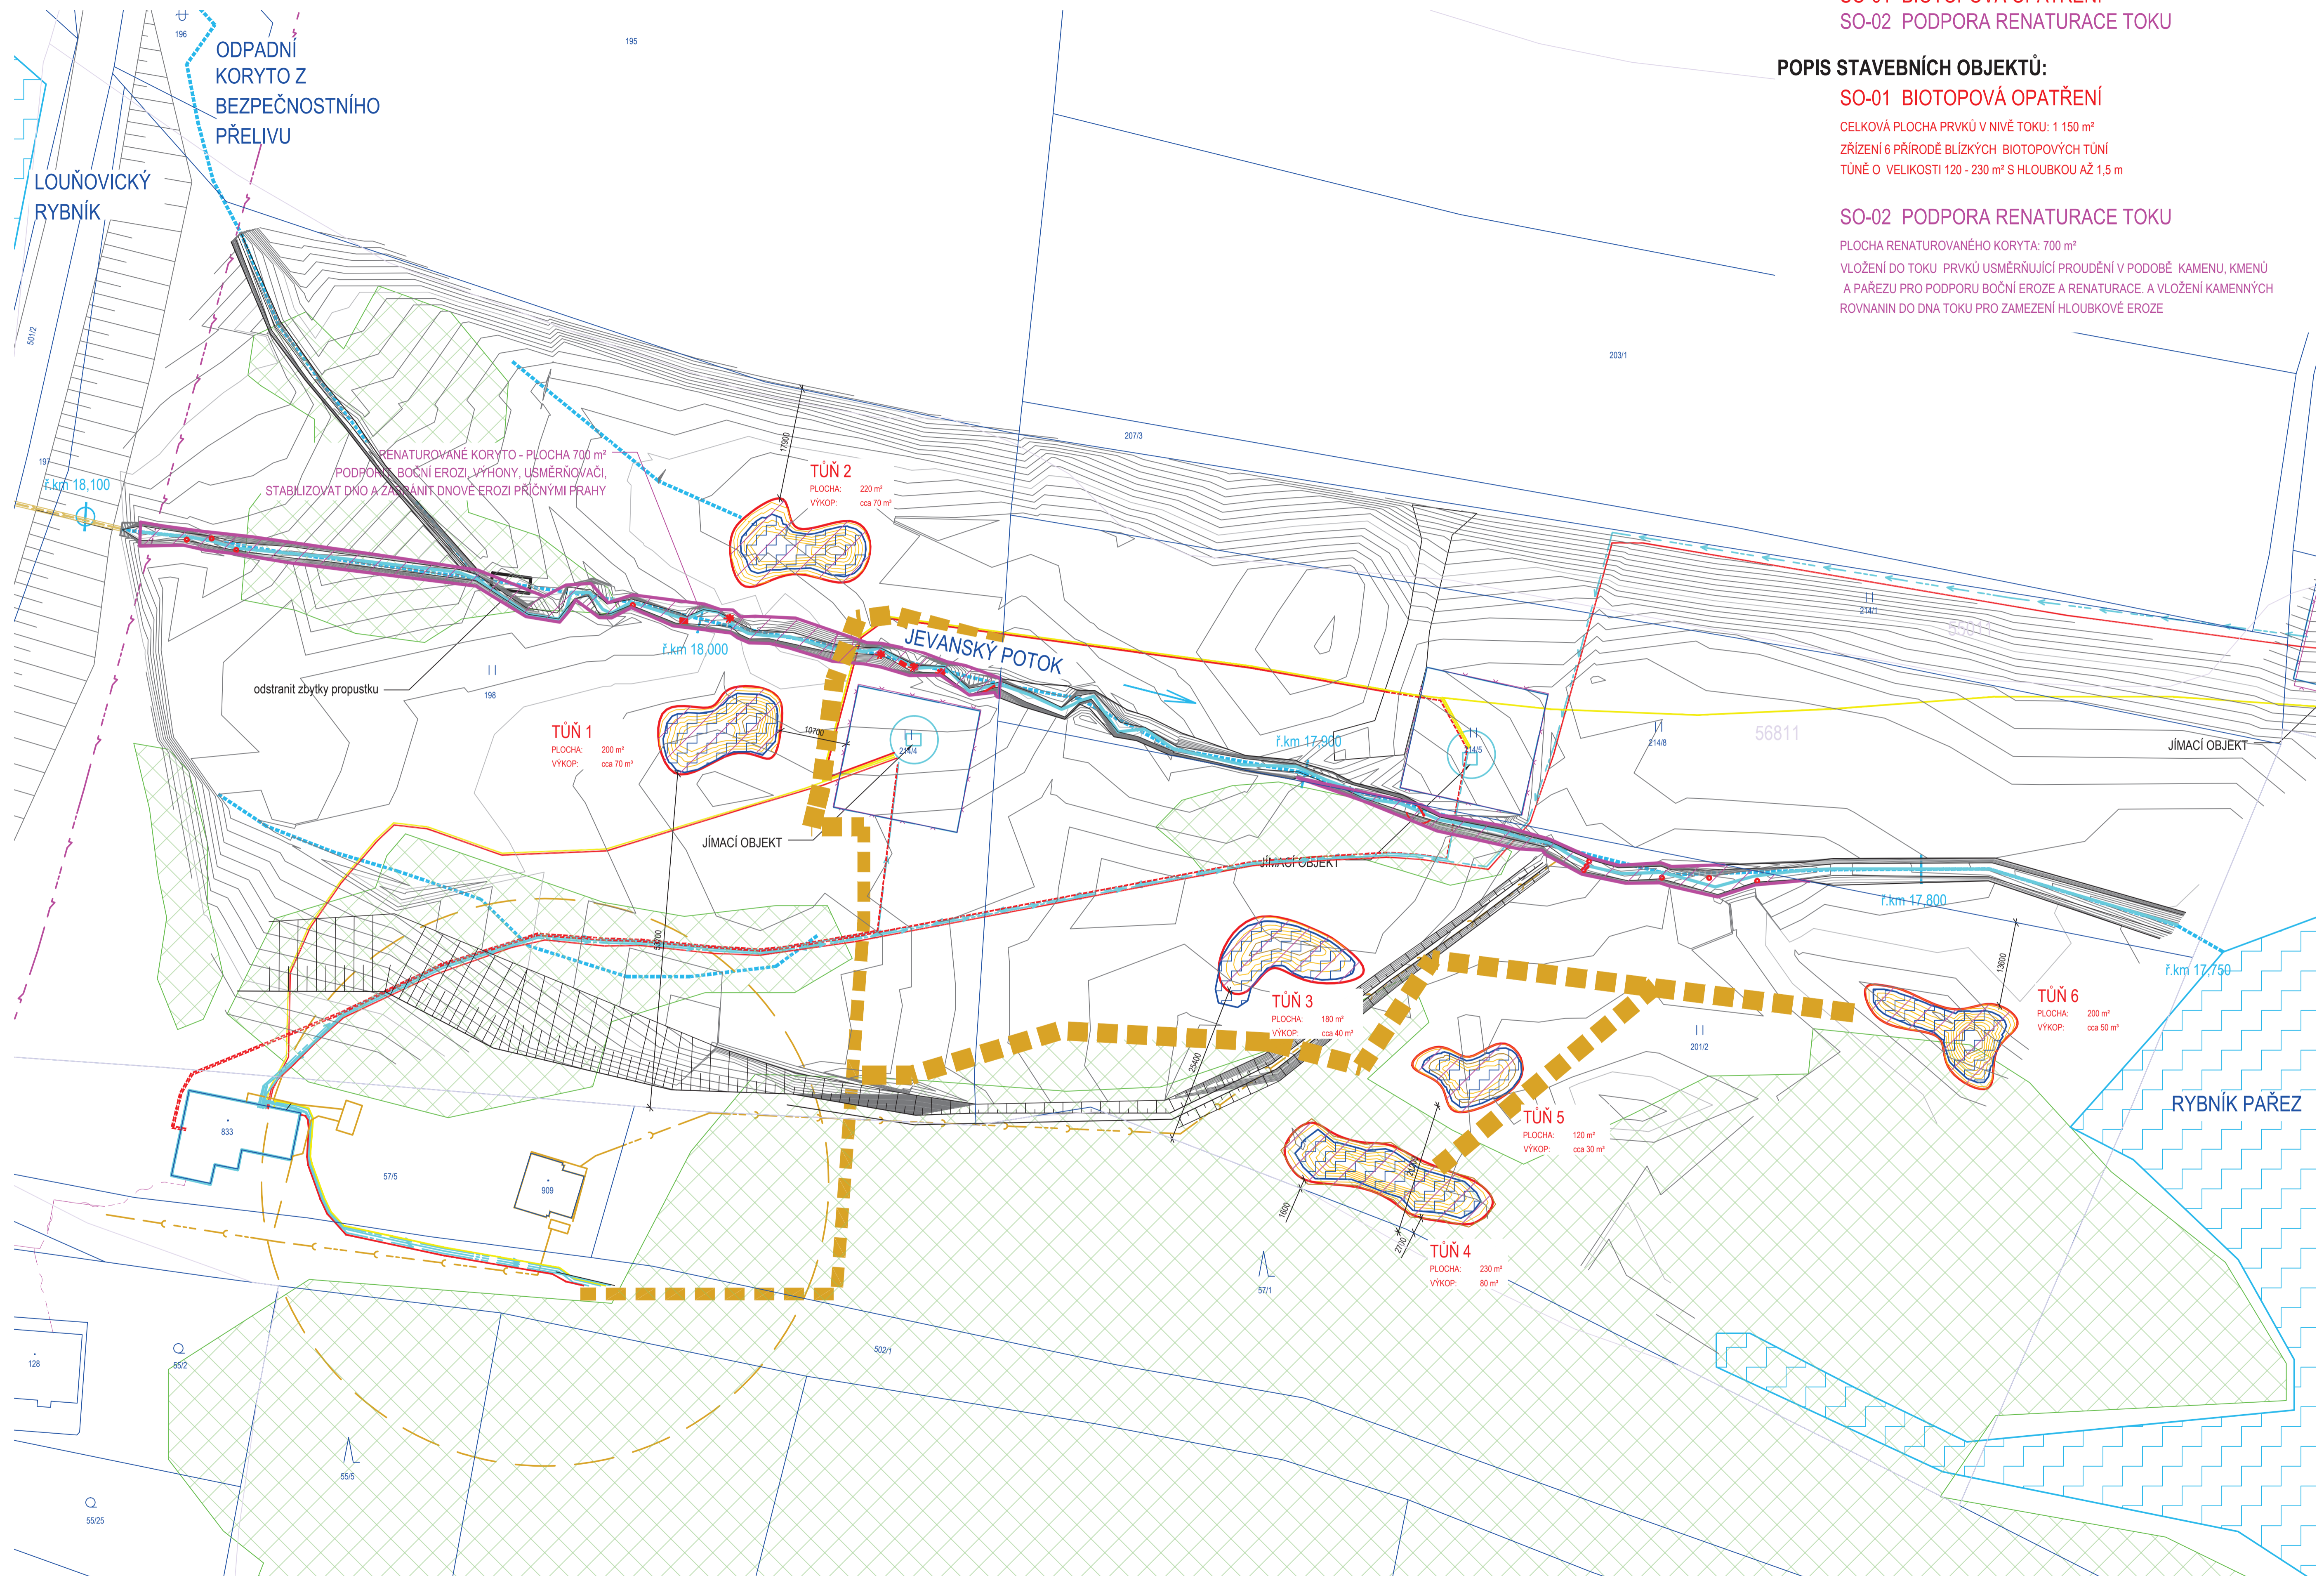



ENVICONS s. r. o.
 Sídlo a provozovna společnosti
 Hradecká 589
 535 52 Pouchov - Polabiny
 Tel. / FAX: +420 466 531 787
 info@envicons.cz - www.envicons.cz

Datum / Date: 11/2019
Zadání č. / Job No.: 39/2018
Stupeň / Stage: DSP
Km / Design: Středočeský
Stavební úřad / Building Authority: MÚÚ Říčany
Katastrální území / Cadastral Area: Louňovice
Objednatel / Client: Obec Louňovice

Revitalizace Jevanského potoka
 Stavební objekt / Building construction

Název / Title: Koordinační situační výkres

Zodpovědný projektant / Responsible designer: Ing. Štěpán Plodek
Manažer projektu / Project manager: Ing. Lukáš Řádek
Návrh vypracoval / Elaborated by: Ing. Jiří Šubrt
Měřítko / Scale: 1:500
Stránka / Copy: C.4

