


Koordinální situační výkres

měřítko: 1:500

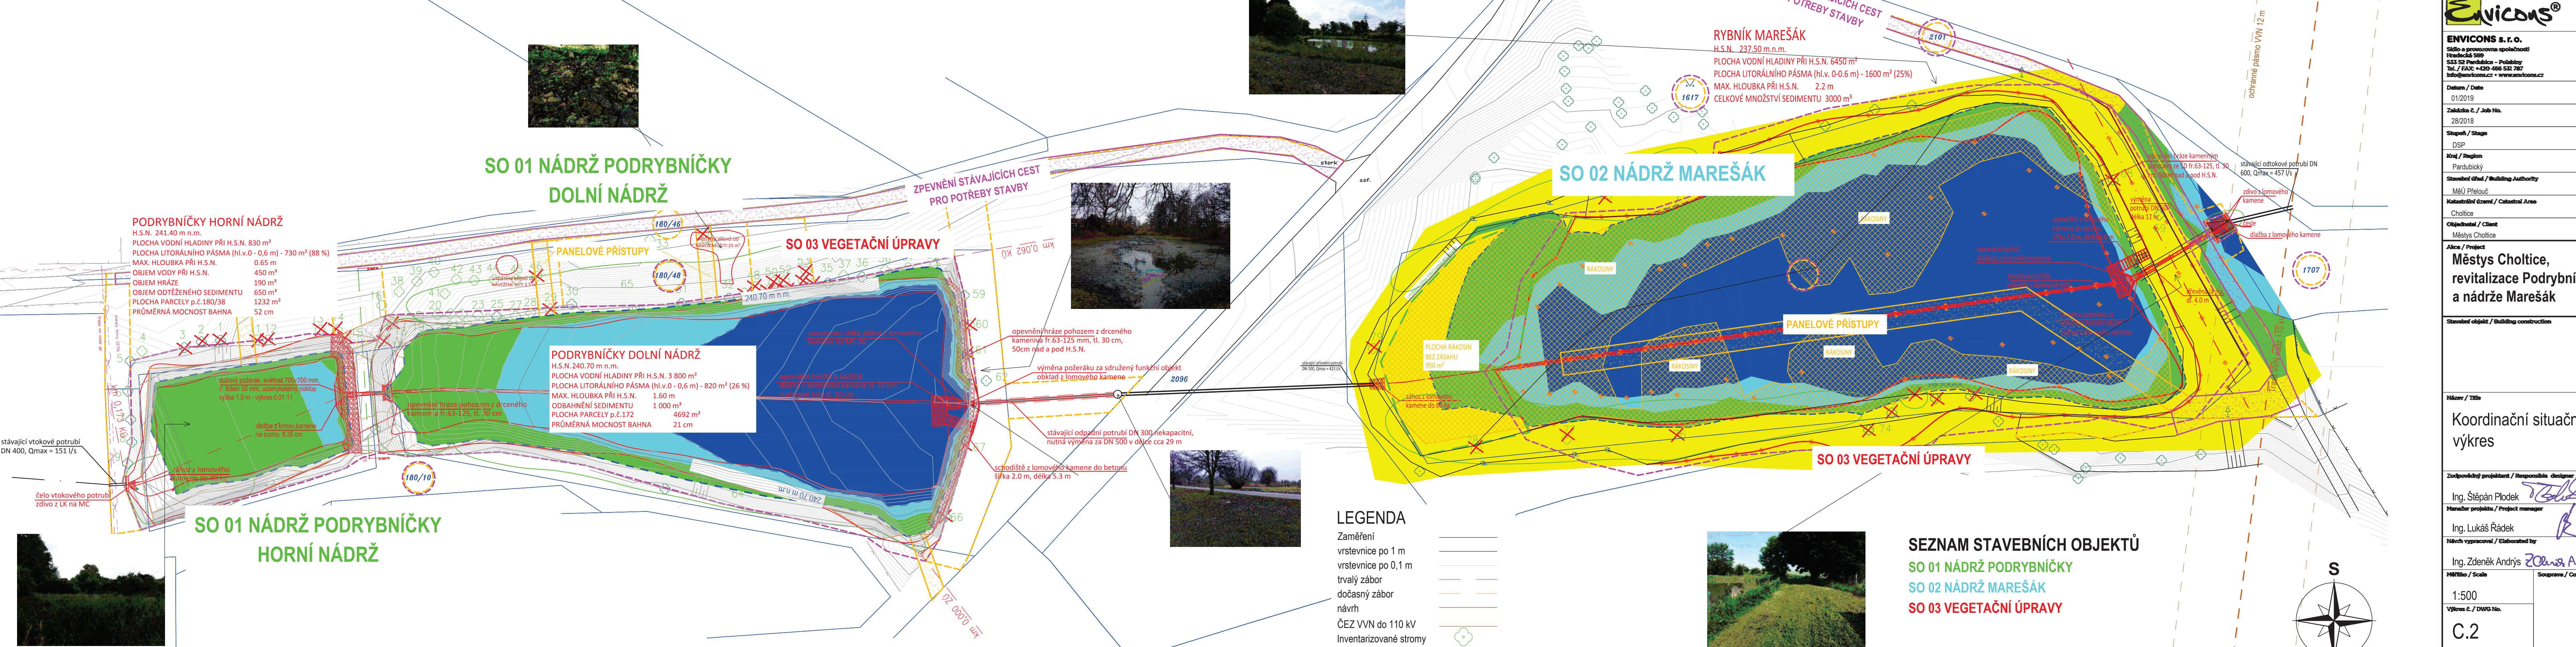

ENVICONS s. r. o.
 Sídlo a provozovna společnosti
 Hradčická 509
 633 52 Pardubice - Polabiny
 Tel. / FAX: +420 466 531 787
 info@envicons.cz • www.envicons.cz

Datum / Date
 01/2019

Zakázka č. / Job No.
 28/2018

Stupeň / Stage
 DSP

Kraj / Region
 Pardubický

Stavební úřad / Building Authority
 MěÚ Přelouč

Katastrální území / Cadastral Area
 Choltice

Objednatel / Client
 Městys Choltice

Álka / Project
**Městys Choltice,
 revitalizace Podrybníků
 a nádrže Marešák**

Stavební objekt / Building construction

Název / Title
 Koordinální situační
 výkres

Zodpovědný projektant / Responsible designer
 Ing. Štěpán Plodek

Manažer projektu / Project manager
 Ing. Lukáš Rádek

Návrh vypracoval / Elaborated by
 Ing. Zdeněk Andrys

Měřítko / Scale
 1:500

Výkres č. / DWG No.
 C.2